




appartement

verdieping 6-7

6.1

Zijde Zeedijk

Zijde Zeedijk

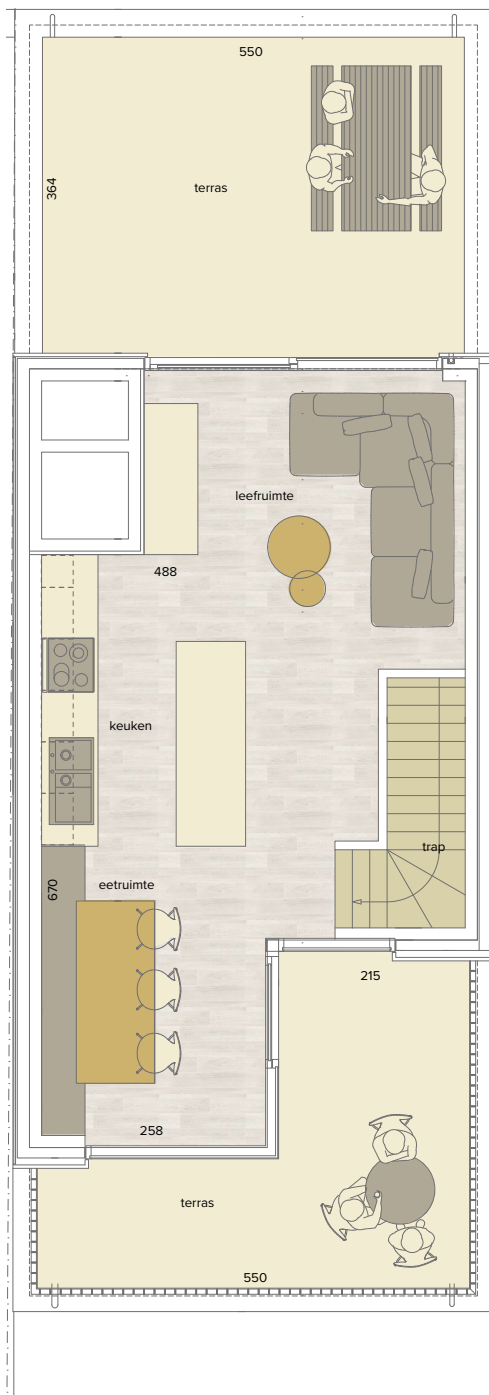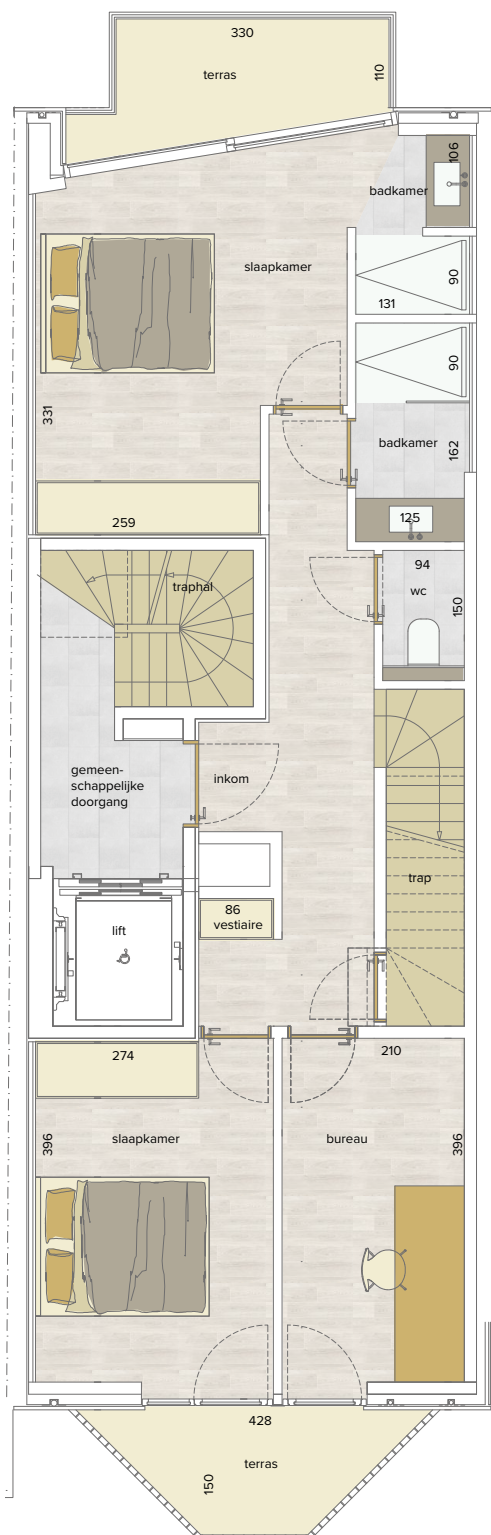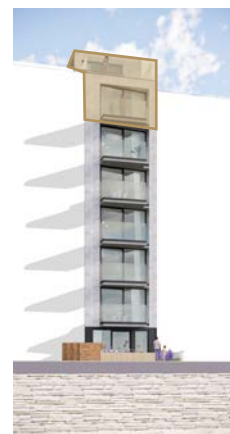

2

SLAAPKAMERS

112,78 m²

OPPERVLAKTE

26,77 m²

OPP. TERRAS VOOR

19,15 m²

OPP. TERRAS ACHTER



ruime woonkamer • bureau • volledig ingerichte keuken • 2x badkamer met douche, enkel lavabomeubel • 2 x terras voor & achter

* Alle afmetingen en planindelingen kunnen verschillen t.o.v. het uitvoeringsdossier. De meubels, toestellen en sfeerbeelden zijn ter illustratie. De vermelde oppervlaktes zijn bruto.