

appartement

verdieping

1 t.e.m. 5



1.1


2.1

3.1

4.1

5.1

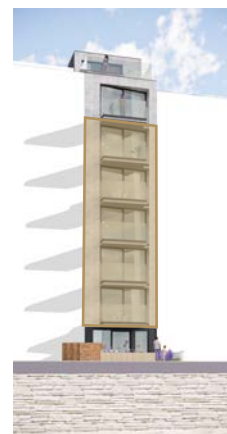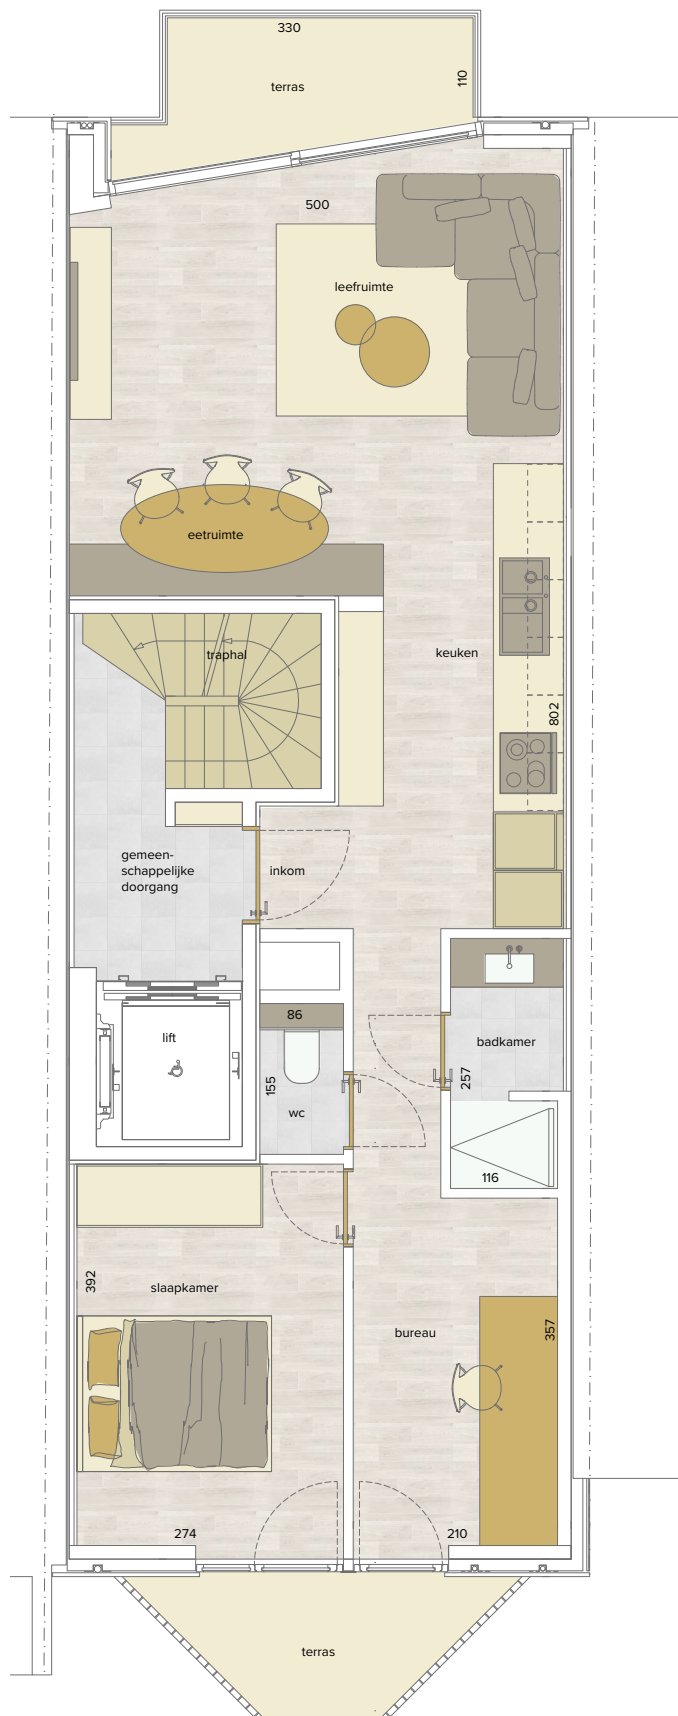

1	69,20 m ²	4,77 m ²	4,15 m ²	
SLAAPKAMER	OPPERVLAKTE	OPP. TERRAS VOOR	OPP. TERRAS ACHTER	

ruime woonkamer • bureau • volledig ingerichte keuken • badkamer met douche, enkel lavabomeubel • terras voor & achter

* Alle afmetingen en planindelingen kunnen verschillen t.o.v. het uitvoeringsdossier. De meubels, toestellen en sfeerbeelden zijn ter illustratie. De vermelde oppervlaktes zijn bruto.