


appartement  
gelijkvloers  
0.1

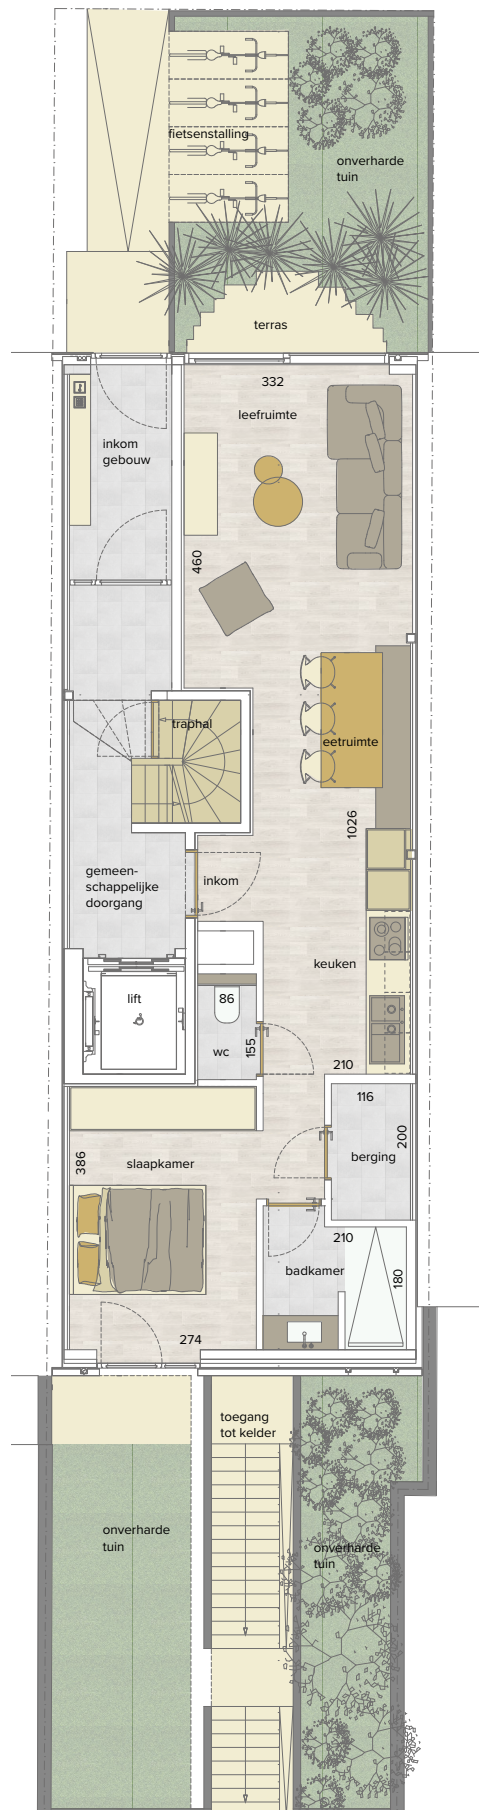

1  
SLAAPKAMER

61,08 m<sup>2</sup>  
OPPERVLAKTE

2,70 m<sup>2</sup>  
OPP. TERRAS VOOR

7,50 m<sup>2</sup>  
OPP. TERRAS ACHTER



ruime woonkamer • volledig ingerichte keuken • badkamer met douche, enkel lavabomeubel • berging • terras

\* Alle afmetingen en planindelingen kunnen verschillen t.o.v. het uitvoeringsdossier. De meubels, toestellen en sfeerbeelden zijn ter illustratie. De vermelde oppervlaktes zijn bruto.