

Projekt Ontwikkeling
Promotion

PARTIMO nv

8670 Koksijde

Architect
Architecte

Rabaey Jo

Duinkerkestraat 56
8630 Veurne

tel : 058/314010 Fax : 058/315146
e-mail : jorabaey@plb.be

Agence

Immo Woestyn


Koninklijke Baan 113
8670 Koksijde

tel : 058/511988 Fax : 058/521606
e-mail : verkoop@immowoestyn.be

Bank
Banque

KBC

garantie

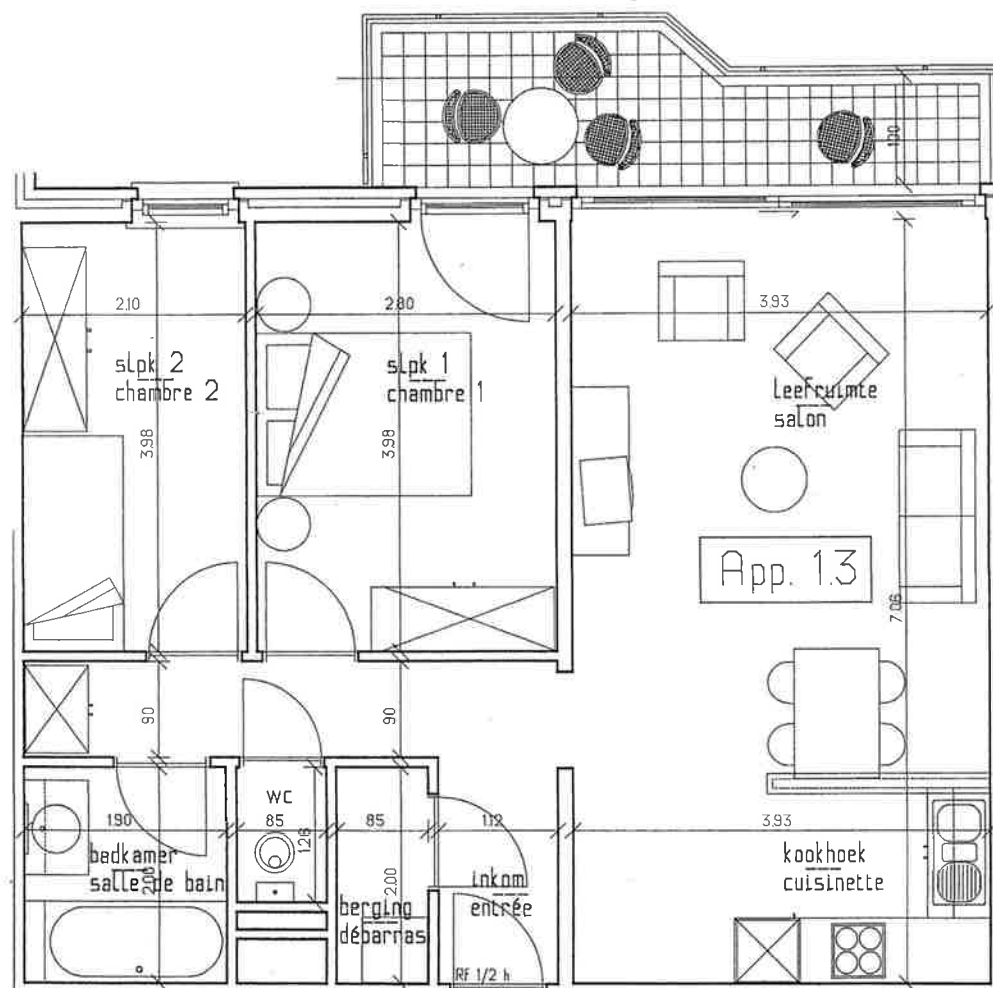


onder voorbehoud van bouwvergunning en uitvoeringsplan - sous réserve de permis de construire et modifications techniques

30 juni 2003

schaal 1/50

NIVEAU +1

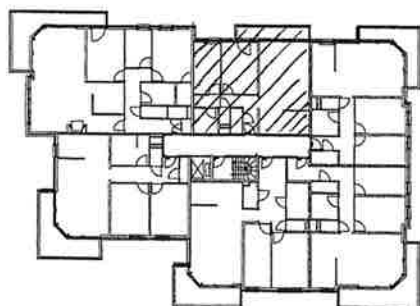

Burgondiestraat

residentie - residence
"CHOPIN"

Burgondiestraat - Koksijde

appartement 1.3

2 slaapkamers - 2 chambres

Projekt Ontwikkeling
Promotion

PARTIMO nv

8670 Koksijde

Architekt
Architecte

Rabaey Jo

Duinkerkestraat 56
8630 Veurne

tel : 058/314010 Fax : 058/315146
e-mail : jo.rabaey@pib.be

Agence

Immo Woestyne



Koninklijke Baan 113
8670 Koksijde

tel : 058/511988 Fax : 058/521606
e-mail : immo.woestyne@line.be

Bank
Banque


KBC

garantie

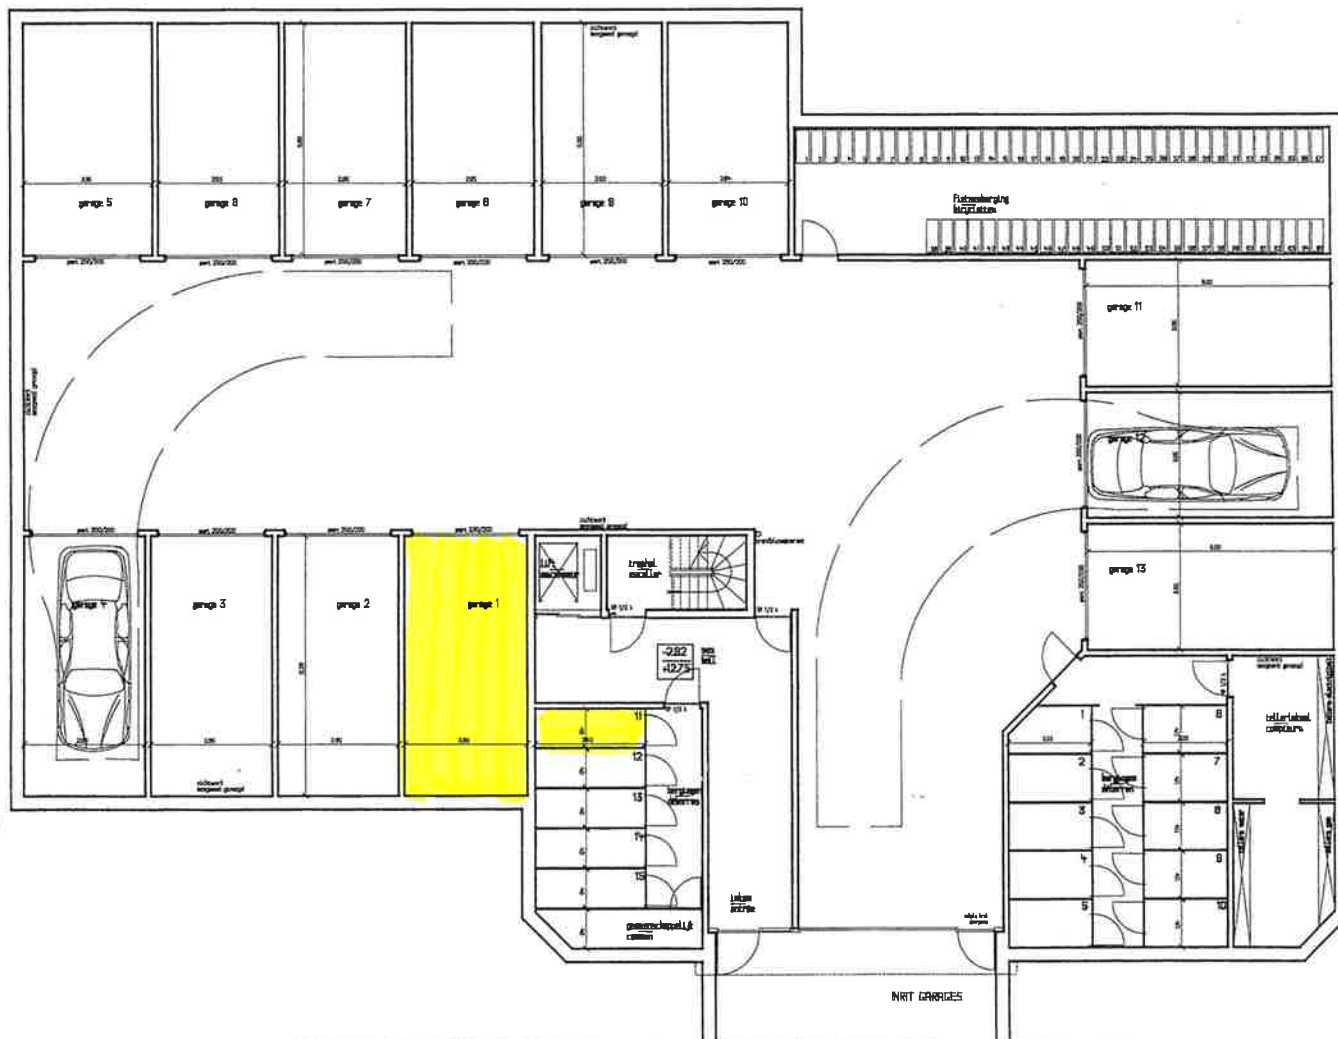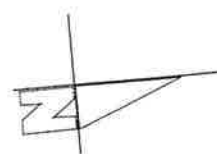

25 juni 2003

NIVEAU -1

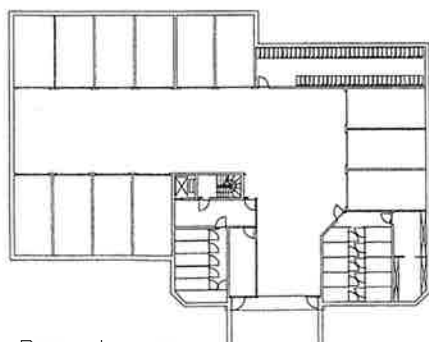

Burgondiestraat

residentie - residence
"CHOPIN"

Burgondiestraat - Koksijde

niveau -1 - garages

Projekt Ontwikkeling
Promotion

PARTIMO nv

8670 Koksijde

Architect
Architecte

Rabaey Jo

Duinkerkestraat 56
8630 Veurne

tel : 058/314010 fax : 058/315146
e-mail : jorabaey@plb.be

Agence

Immo Woestyn


Koninklijke Baan 113
8670 Koksijde

tel : 058/511988 fax : 058/521606
e-mail : ImmoWoestyn@online.be

Bank
Banque

KBC


garantie

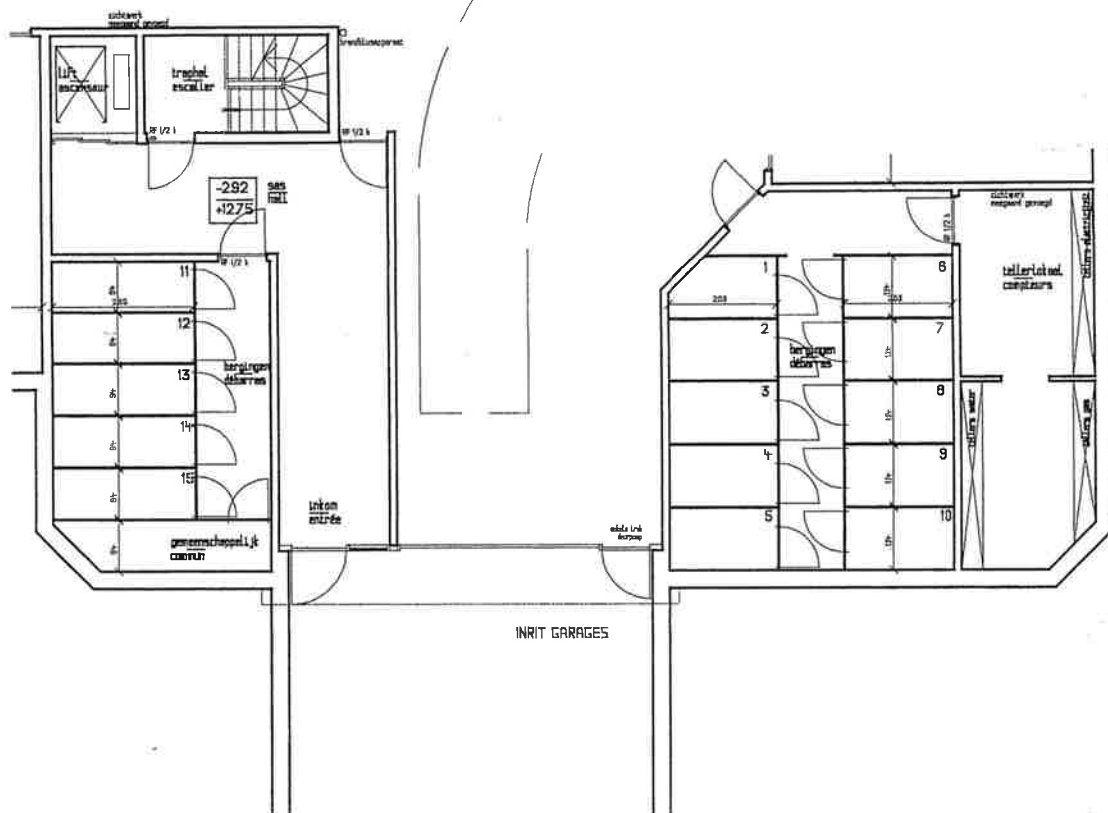

25 juni 2003

schaal 1/100

NIVEAU -1

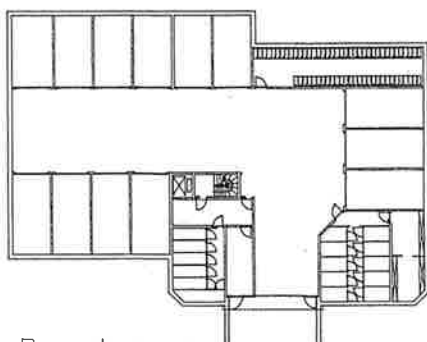

Burgondiestraat

residentie - residence
"CHOPIN"

Burgondiestraat - Koksijde

bergingen