


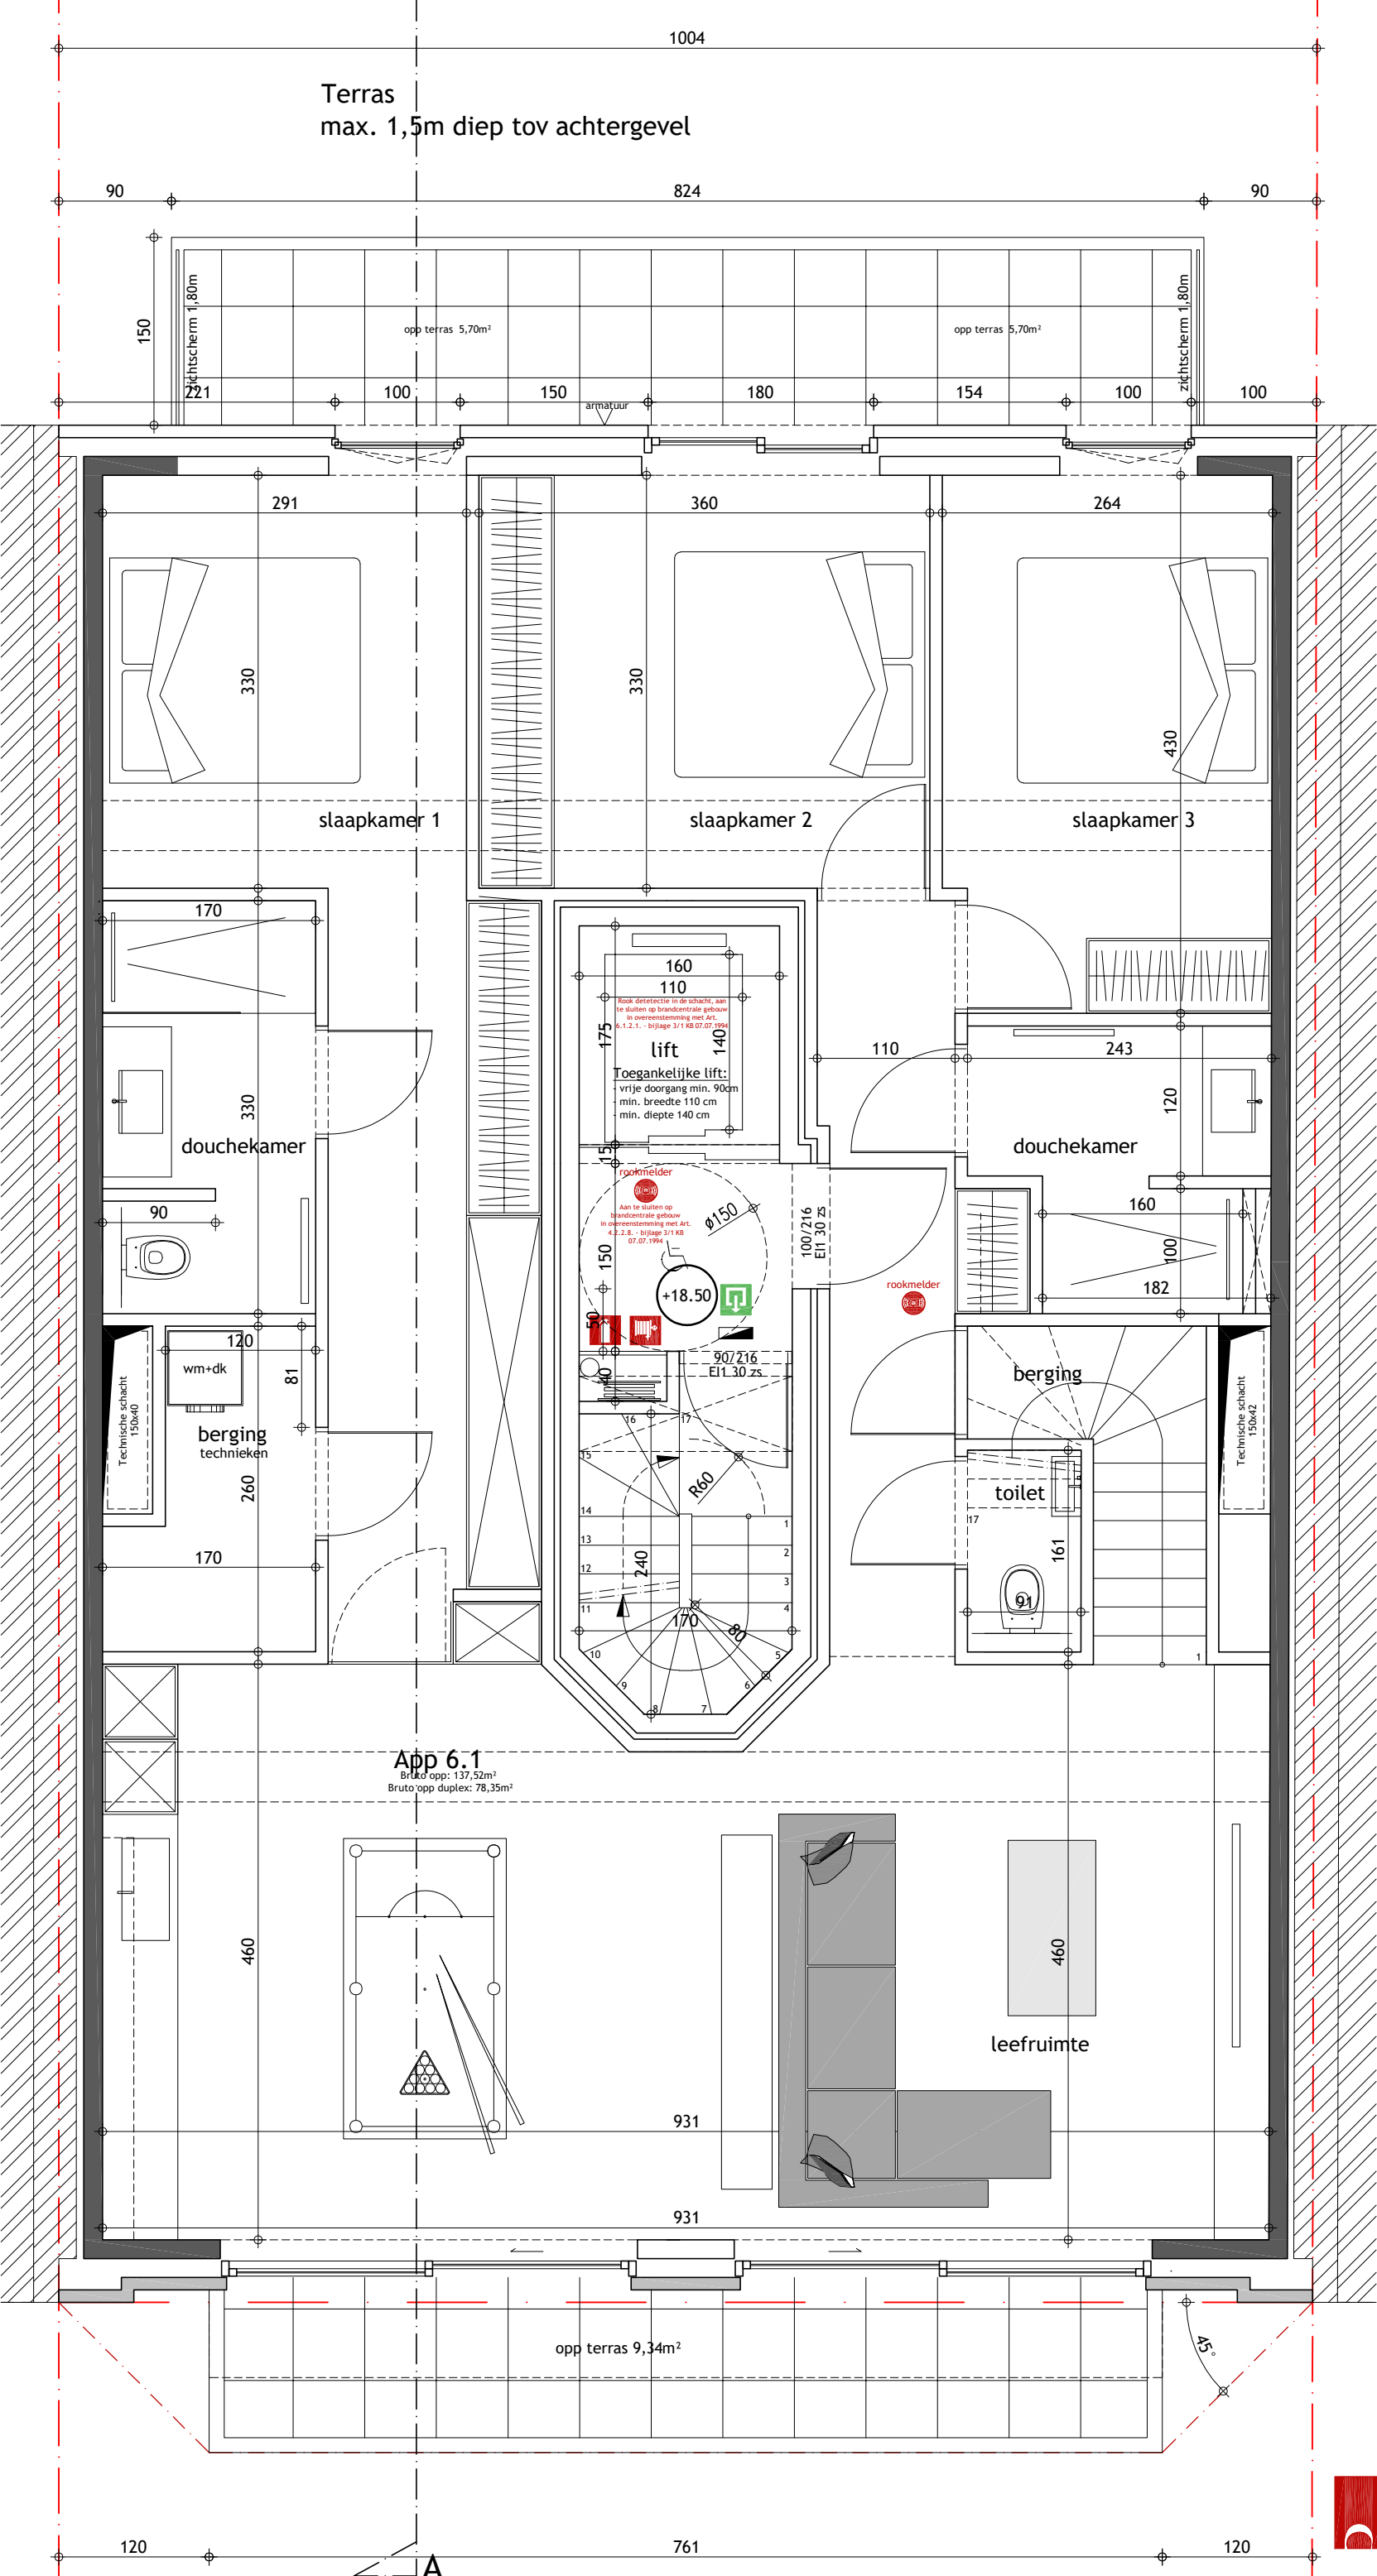

PIET BAILLYU
PROJECT ARCHITECTS

Res. Versaille

Kalvekeerdijk 179 | B-8300 Knokke-Heist | T 050 63 07 70 | F 050 63 07 77 | info@projectarchitect.be | www.projectarchitect.be

Zeedijk 315-316 Koksijde

Aedimar nv
Roterijstraat 10, 8710 Wielsbeke
0495264069
info@aedimar.be
www.aedimar.be

App 6.1

eigenaar

wijzigingen

handtekening voor akkoord

Plannen onder voorbehoud van stabiliteit en technieken.
Meubels louter ter informatie.
Dit plan blijft steeds eigendom van bvba architectenbureau Piet Baillyu.
Geen reproductie zonder toelating.

Schaal 1/50

Versie 2/12/24
Datum
Medewerker SH