


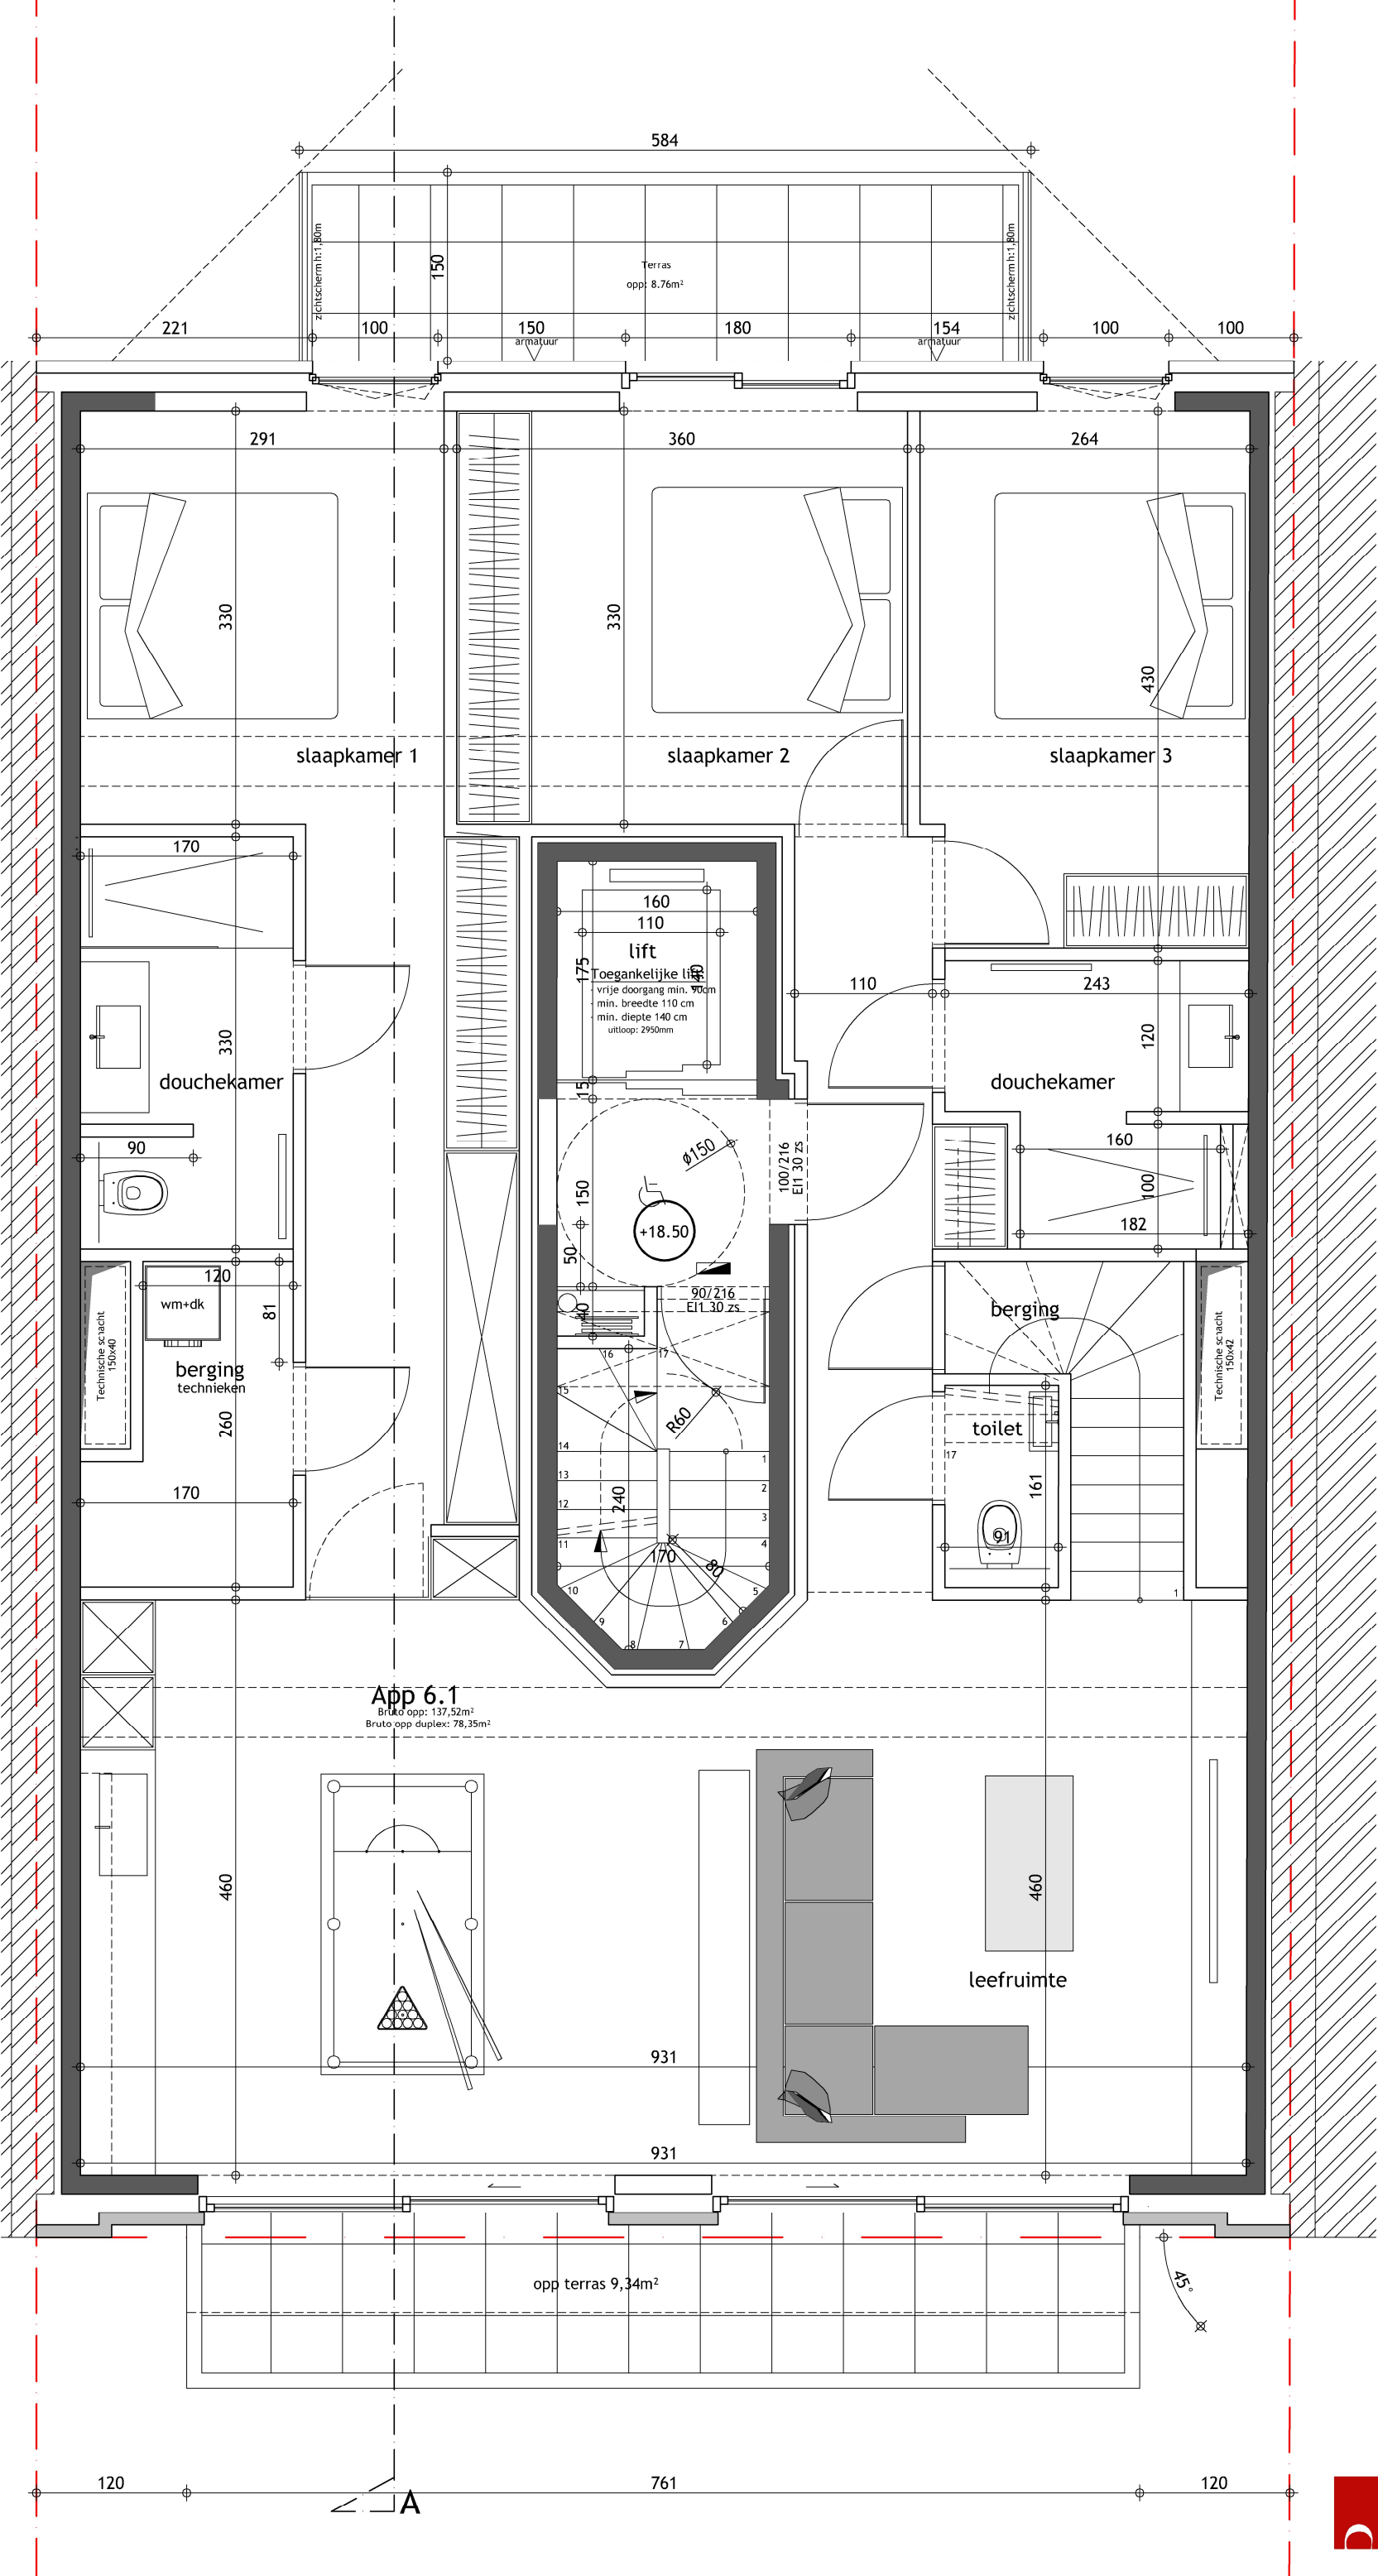

PIET BAILLYU
PROJECT ARCHITECTS

Kalvekeedijk 179 | B-8300 Knokke-Heist | T 050 63 07 70 | F 050 63 07 77 | info@projectarchitect.be | www.projectarchitect.be

Aedimar nv

Roterijstraat: 10, 8710 Wielsbeke
0495264069
info@aedimar.be
www.aedimar.be

bouwheer

eigenaar

App 6.1 (samenvoeging)

wijzigingen

A
B
C
D
E
F

Regularisatie lsm architect

handtekening voor akkoord

Plannen onder voorbehoud van stabiliteit an technieken.
Meubels louter ter informatie.
Dit plan blijft steeds eigendom van bvba architectenbureau Piet Baillyu.
Geen reproductie zonder toelating.

Schaal 1/50

Versie 2/12/24
Datum
Medewerker SH

Res. Versaille

Zeedijk 315-316 Koksijde