

ATK

Vereniging voor Arbeidsveiligheid door Techniek en
Controle v.z.w.

Externe Dienst voor Technische Controles

Mechelsesteenweg 247-249 - 2820 BONHEIDEN
Telefoon 015/55 51 51 Fax 015/55 06 30

VERSLAG NR CG / 15 / 151 - D
ADRES INSTALLATIE: Tafelbergstraat 4 / 7
Koksijde
EIGENAAR: [REDACTED]
Adres: [REDACTED]
OPDRACHTGEVER: [REDACTED]
Adres: [REDACTED]
BEHEERDER/UITBATER: [REDACTED]
Adres: [REDACTED]
EAN-code: [REDACTED]

STROOMVERDELER: [REDACTED]
Meter nr.: 5480447
Index: Dag: [REDACTED] KWh; Nacht: [REDACTED] KWh

PROCES-VERBAAL VAN HET CONTROLEBEZOEK VAN EEN ELEKTRISCHE LAAGSPANNINGSINSTALLATIE

1. IDENTIFICATIE EN BESCHRIJVING:

Datum van onderzoek: 24/04/2015; Aanvulling van verslag nr. P023795397/6EN; Type der lokalen: Appartement n°7
Aard installatie: Bestaande; Verzwarende: Overdracht van eigendom; Tijdelijk: [REDACTED]
Elektrische installatie vóór t.n.a. 1.10.81 - [REDACTED]; Met Zonden BA4 / BA5; AREI art. 86/87 - [REDACTED]
Aansluiting: Spanning 230 V; Bescherming v/d aansluiting: 25 A; Alg. schakelaar: type: DS40A/A300mA
Netaftakkabel (type & sectie): bestaand mm²; Voedingskabel hoofdbord (type & sectie): cab 4 mm²
Type aardelektrode: lus - baren pennen - horizontale geleider - diepteaarding; Aardverbindingssysteem: TT - TN - IT
Aantal borden: 1; Aantal eindstroombanen: 4; Spreidingsweerstand: 14 Ohm; Alg. Isolatie-niveau: >2 MOhm

BESCHRIJVING: zie schema(s) in bijlage

DS 40A / A 300mA AV 20A / 2p / 2x
DS 40A / A 300mA AV 20A / 2p
AV 16A / 2p

2. INHOUD VAN DE CONTROLE:

De controle werd uitgevoerd volgens: AREI art. 271-276 bes
en de technische procedure(s) TPR-E12P - [REDACTED]
In het bijzonder werden de hierna volgende controles verricht: a - b - c - d - e - f - g - h

Legende: a) de controle van de uitvoering van de elektrische installatie overeenkomstig de schema's;
b) de controle van de staat (vasthechtingen, beschadiging,...) van het vast geïnstalleerd elektrische materieel in het bijzonder wat betreft de schakelaars, de stopcontactdozen, de aansluitingen in de verdeelborden,...;
c) de controle van de beschermingsmaatregelen tegen elektrische schokken bij rechtstreekse en onrechtstreekse aanraking;
d) de controle van de werking van de differentieelstroominrichtingen via de eigen testinrichting;
e) de controle van de foutlussen en de juiste aansluiting van de differentieelstroominrichtingen via de opwekking van een foutstroom tussen 2,5 en 2,75 maal de gevoeligheid van het apparaat;
f) de controle van de continuïteit van de equipotentiale verbindingen (hoofd- en bijkomende) en van de beschermingsgeleiders van de stopcontactdozen en van de vaste, vast opgestelde of verplaatsbare toestellen met vaste standplaats van de klasse 1;
g) de visuele controle van vast of vast opgesteld materieel dat gevaar kan opleveren voor personen en goederen;
h) de visuele controle van verplaatsbaar materieel dat gevaar kan opleveren voor personen en goederen.

De geïnstalleerde beschermingsinrichtingen tegen overstroom stemmen overeen met de doorsneden v/d respectievelijke stroombanen: ja - neen

3.1. INBREUKEN:

zie keerzijde: geen

3.2. OPMERKINGEN / NOTA's:

zie keerzijde: [REDACTED]

VISUM VAN DE VERDELER

RAADGEVINGEN VOOR DE EIGENAARS, BEHEERDERS OF UITBATERS: zie keerzijde.

4. BESLUIT: De installatie voldoet - niet - aan de voorschriften van het AREI.

De algemene automatische differentieelstroominrichting - was - werd - verzegeld en het (de) één draadschema(s) en het (de) opstellingsschema(s) voor gezien getekend.

Een aanvullend onderzoek dient door ATK te worden uitgevoerd vóór:

De installatie dient opnieuw gecontroleerd uiterlijk op 24/11/2015
(AREI art.271)(AREI art.277) alsook voor de ingebruikname van elke belangrijke wijziging of
beduidende uitbreiding, uitgevoerd vóór deze datum.


De werken nodig om de inbreuken te doen verdwijnen moeten zonder vertraging uitgevoerd worden
en alle maatregelen moeten getroffen worden opdat de in overtreding zijnde installatie, indien zij in
dienst blijft, geen gevaar vormt voor de personen of goederen.

DE AGENT-ONDERZOEKER
naam + handtekening


[Handtekening]
ATK-CG

Residentie Escorial
Fafchampstraat 4 / 7
8670 Koksijde

40A
300mA

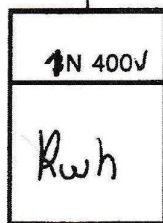


elektro gantois
bulskampstraat 104
8630 Veurne
0495/232447

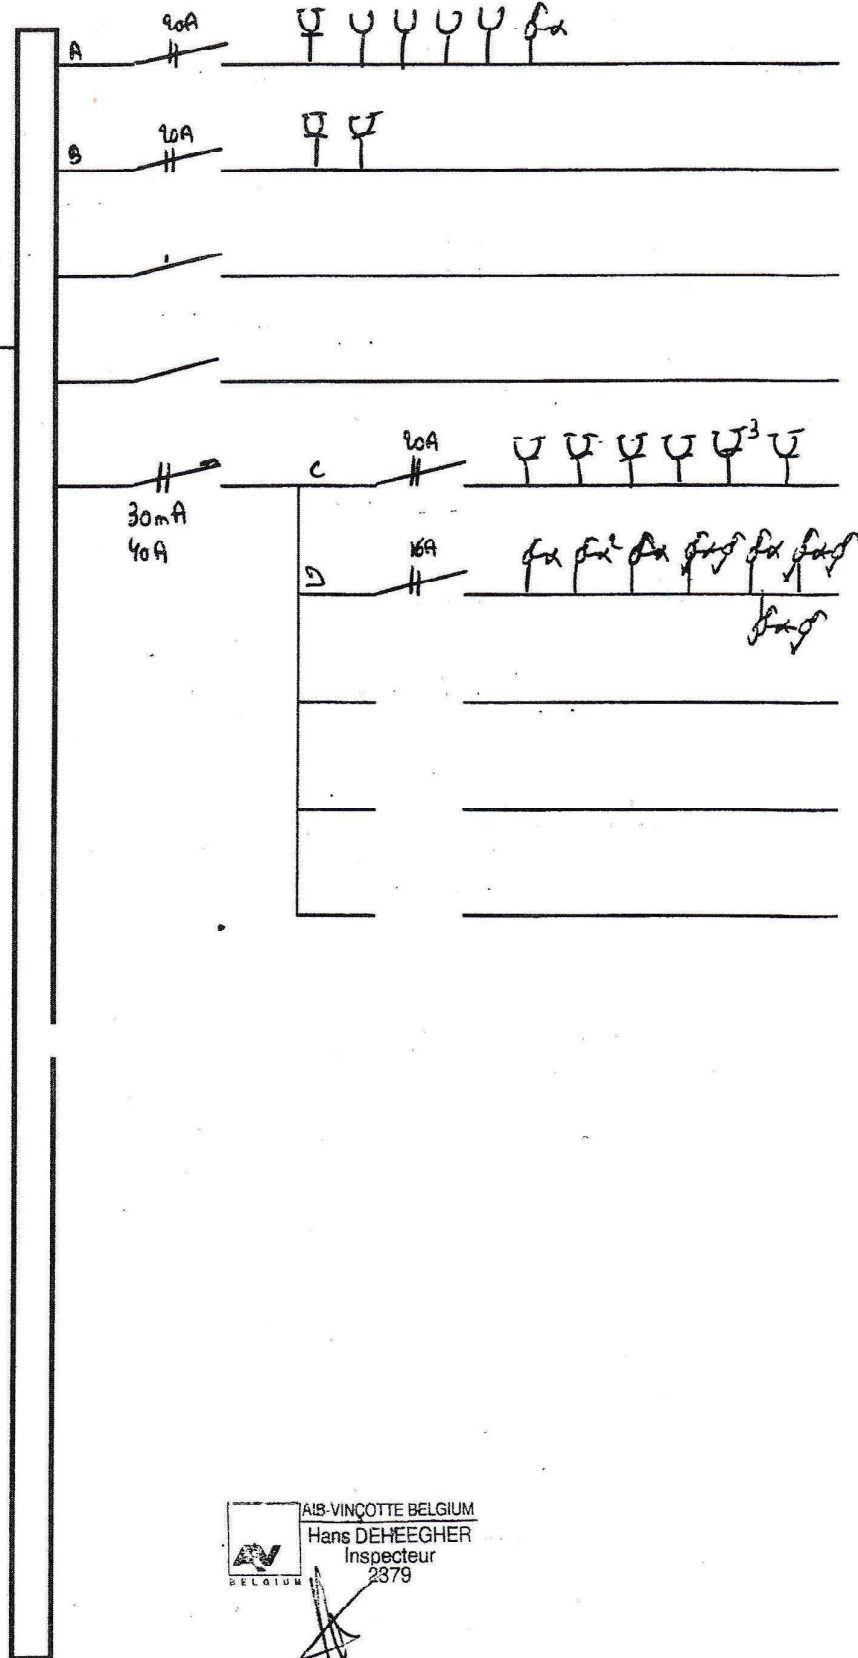

AIS-VINCOTTE BELGIUM
Hans DEHEEGHER
Inspecteur
2379

17 DEC. 2010

Beoordeling

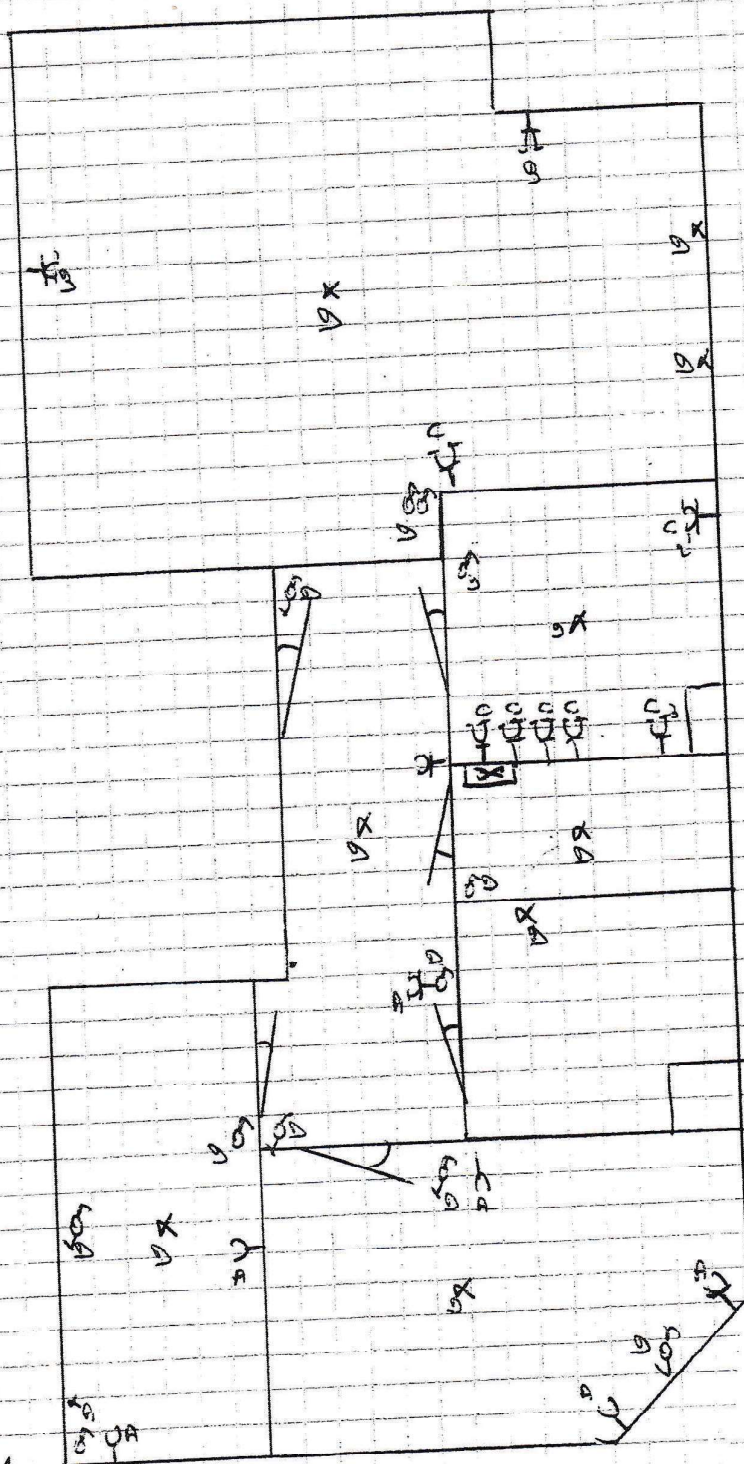

ELEKTRO GANTOIS b.v.b.a.
 Bulskampstraat 104 - 8630 VEURNE
 tel. 058/31 19 51 - 31 50 22
 fax 058/31 59 21



AIS-VINÇOTTE BELGIUM
 Hans DEHEGHER
 Inspecteur
 2379

042 330 4310
 17 DEC. 2010

Residentie Escorial
Fafchampstraat 4 / 7
8670 Koksijde

3^e Etage
Appartement 7

40A
300mA

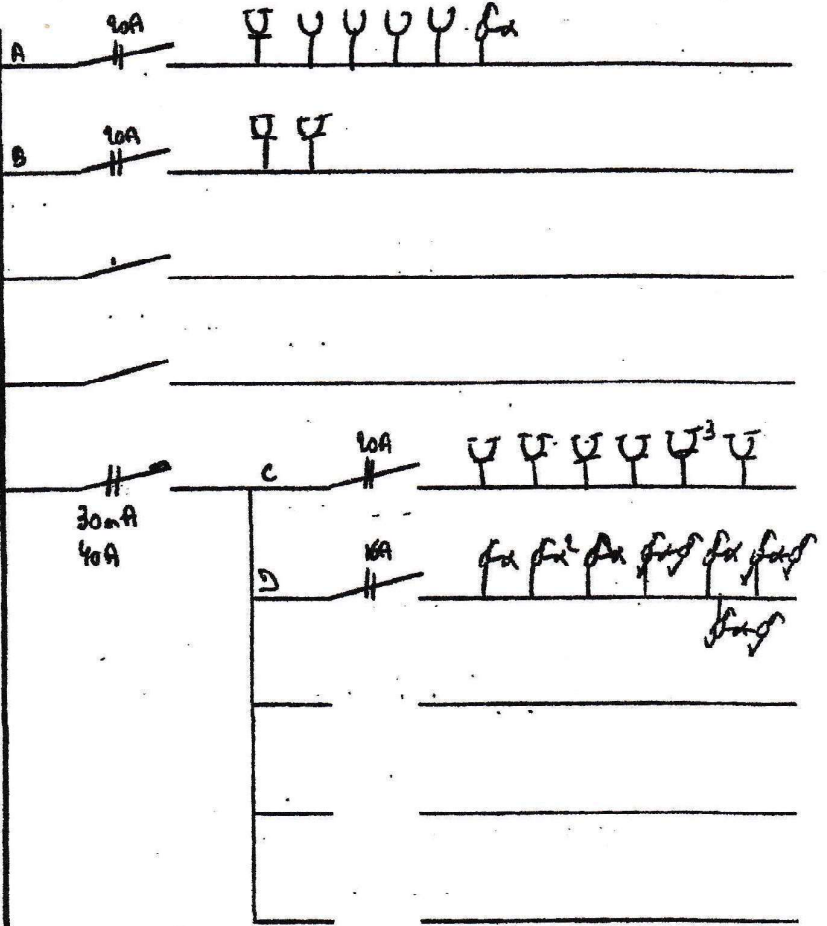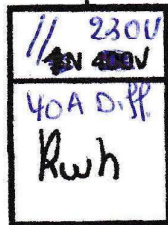

Attesté

Dedion PAUL
le 17 avril 2015

Besoin 7


Residence ESCORT


Appartement 7

3^e étage


Tafelbergstraat 11

8670 Koksijde

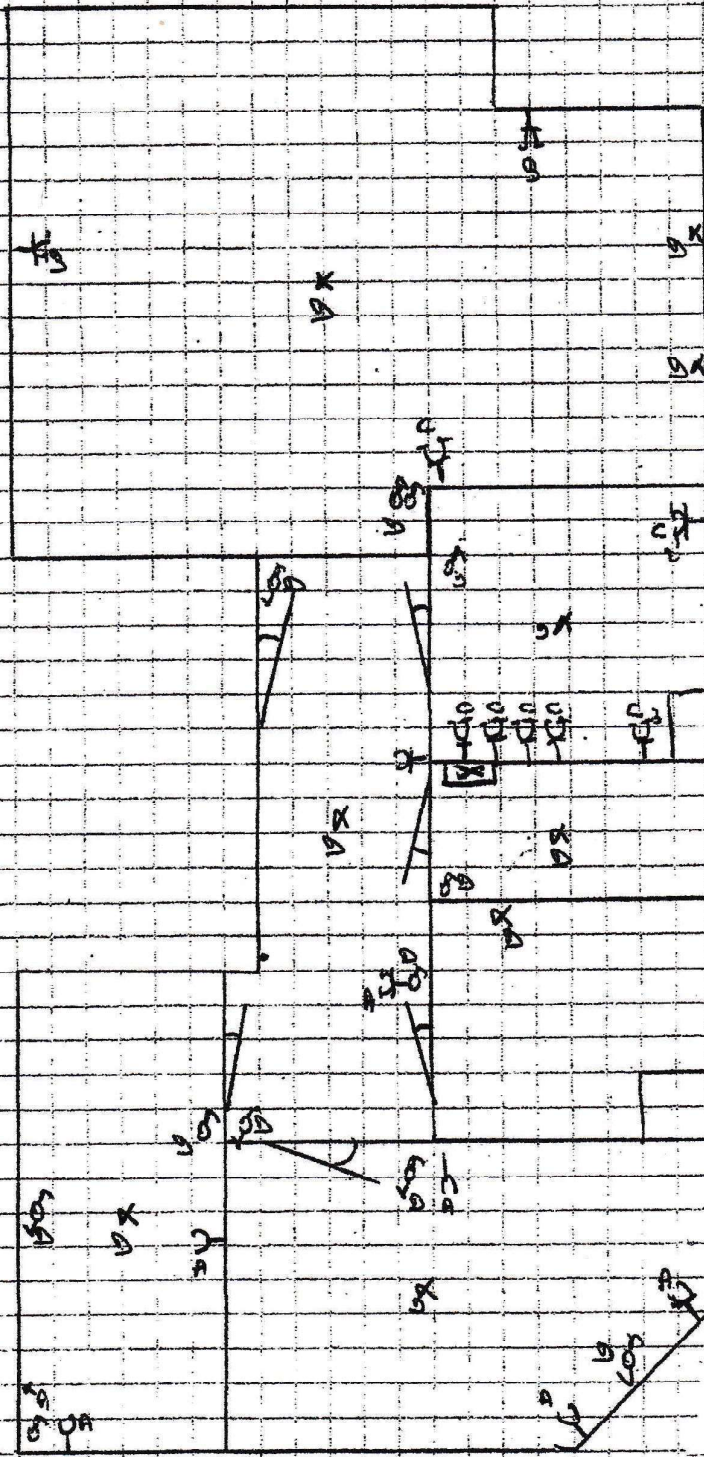

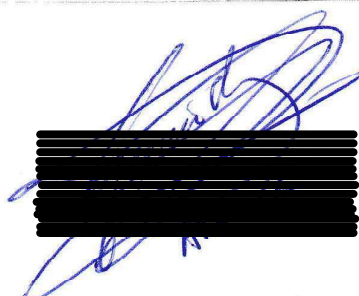A blue ink signature that has been redacted with a thick black horizontal bar.

le 17 avril 2015

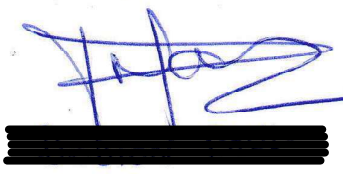A blue ink signature that has been redacted with a thick black horizontal bar.

1. Introduction
 2. Background
 3. Methodology
 4. Results
 5. Conclusion
 6. References
 7. Appendix
 8. Glossary
 9. Index
 10. Table of Contents
 11. Figure
 12. Table
 13. Equation
 14. Diagram
 15. Figure
 16. Table
 17. Equation
 18. Diagram
 259.