


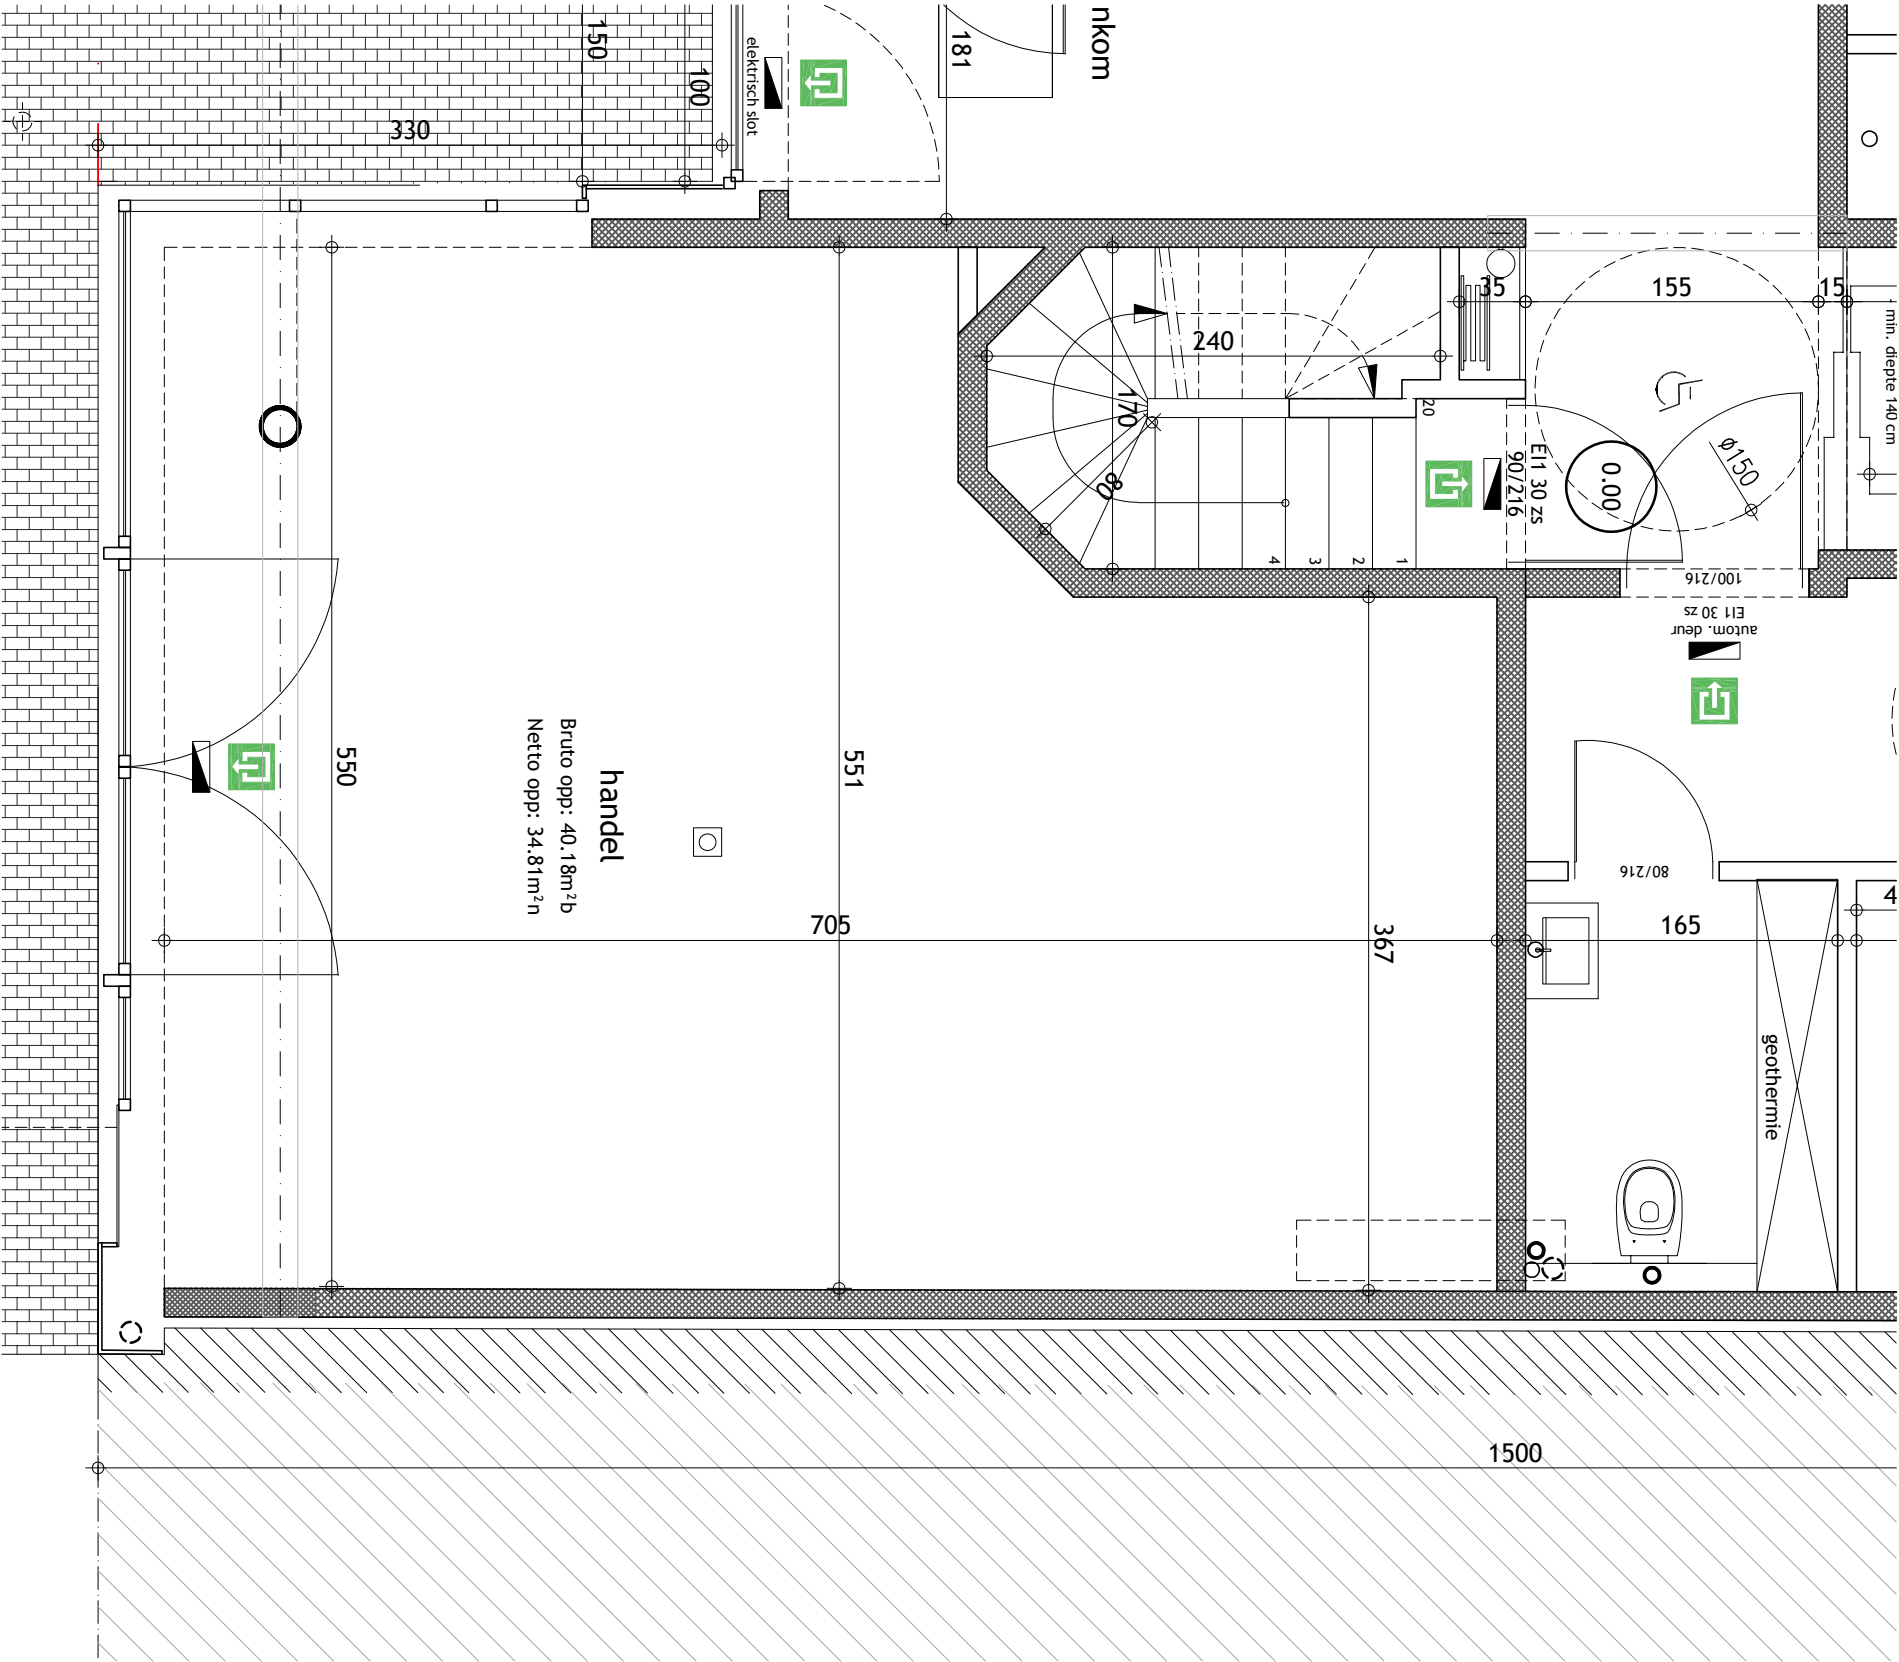

PET BALKU
PROJECT ARCHITECTS

Bouwplaats: Zeedijk 315, Koksijde
Bouwheer: Aedimar

Plan: Inkom

Project: Res. Versailles
Schaal: 1:420
Datum: 28/09/26