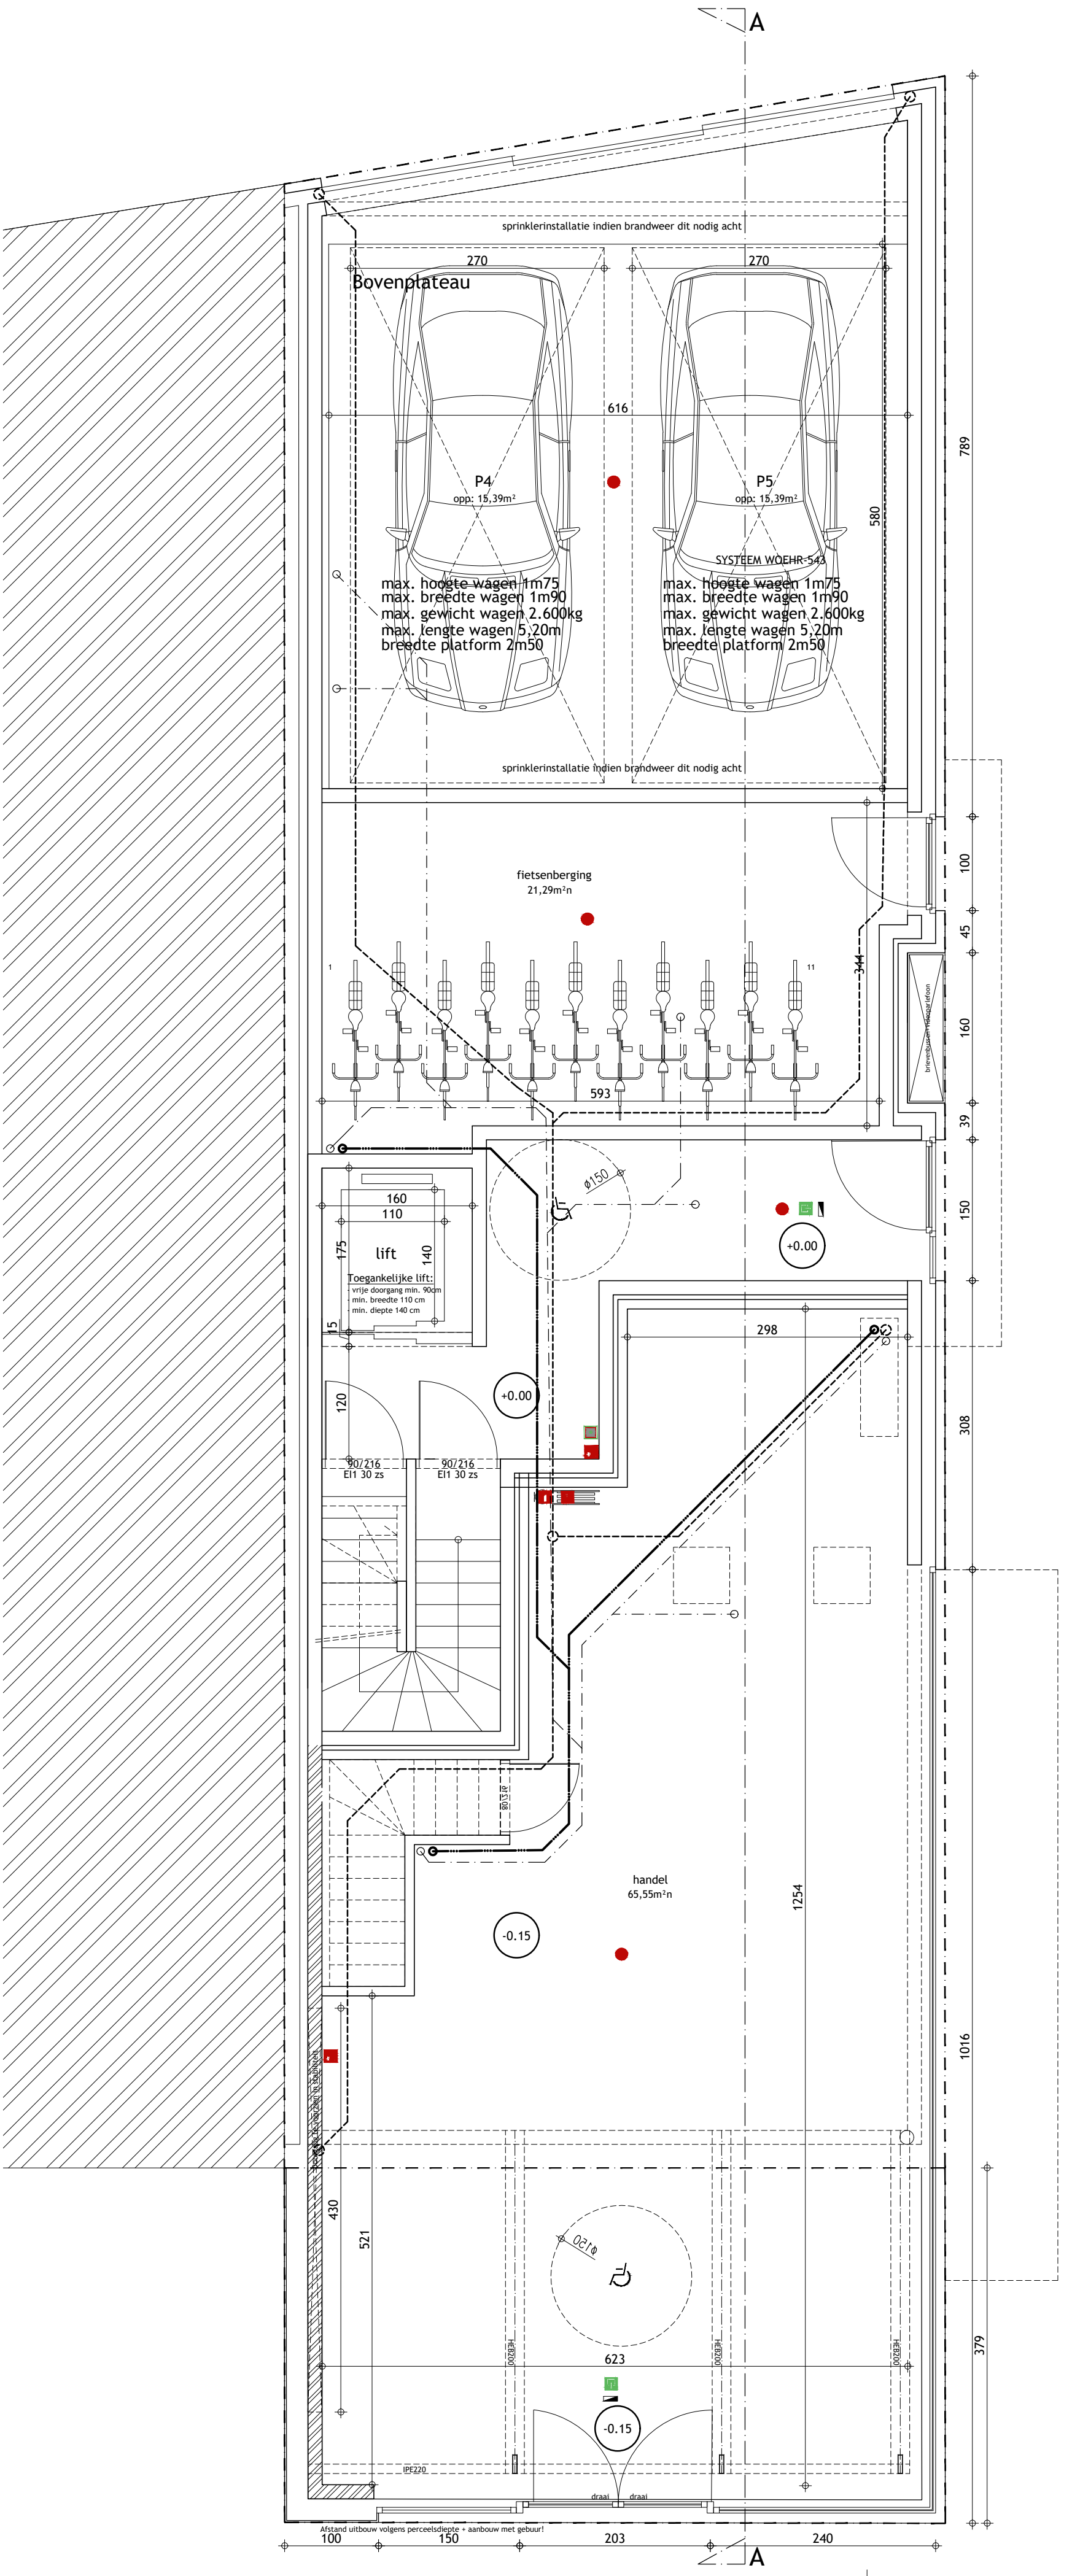

Gelijkvloers

bruto opp: 179,19m²

Plannen onder voorbehoud van stabiliteit, technieken en opmeting
Meubels zijn louter ter informatie weergegeven
Plaats en aantal kolommen te bepalen door ingenieur

0 1 2 5

PIET BAILYU
PROJECT ARCHITECTS

Bouwplaats:Zeelaan 262, koksijde
Bouwheer: Aedimar nv

Project:Res Parc Avenue
Schaal:1/50
Datum: 15/07/24

Dit ontwerp is eigendom van Architectenbureau Project en zal niet aan derden worden overgedragen - Plannen onder voorbehoud van wijzigingen, voortkomend van opmerkingen bouwheer en overheden, opmetingsplannen, kadasterplannen, studie stabiliteit en technieken - Meubels zijn louter ter informatieweergegeven.