
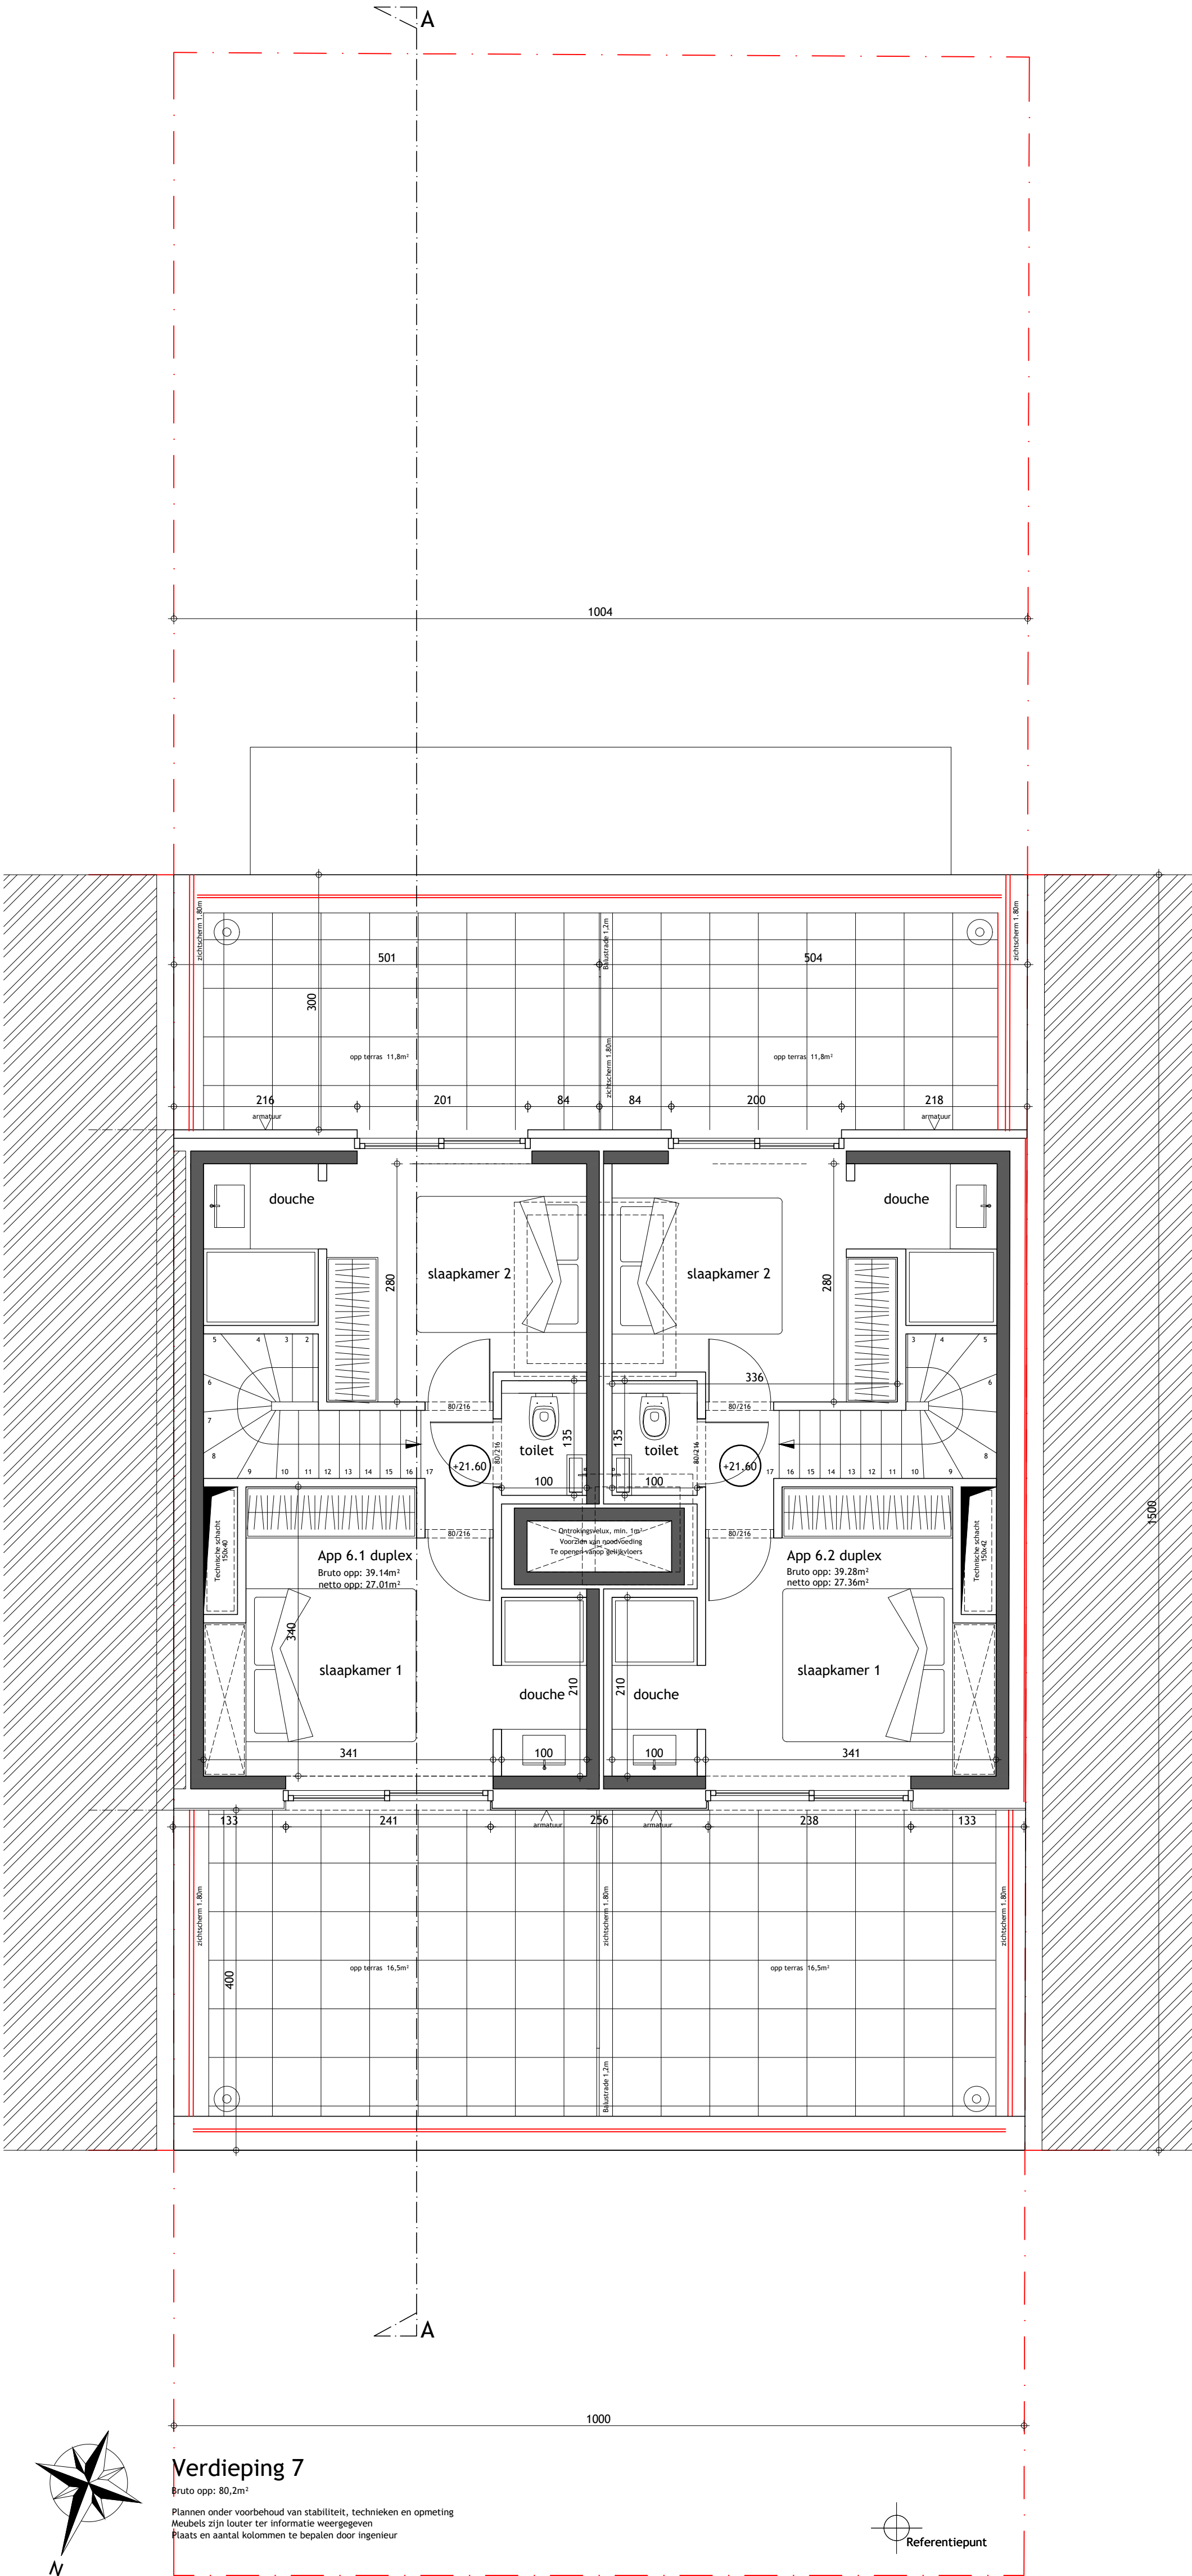


Verdieping 7

Bruto opp: 80,2m²
Plannen onder voorbehoud van stabiliteit, technieken en opmeting
Meubels zijn louter ter informatie weergegeven
Plaats en aantal kolommen te bepalen door ingenieur

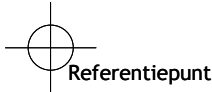

Dit ontwerp is eigendom van Architectenbureau Project en zal niet aan derden worden overgedragen - Plannen onder voorbehoud van wijzigingen, voortvloeiend van opmerkingen bouwheer en overheden, opmetingsdienen, kadastraleplannen, studies stabiliteit en technieken - mMeubels zijn louter ter informatie weergegeven.