


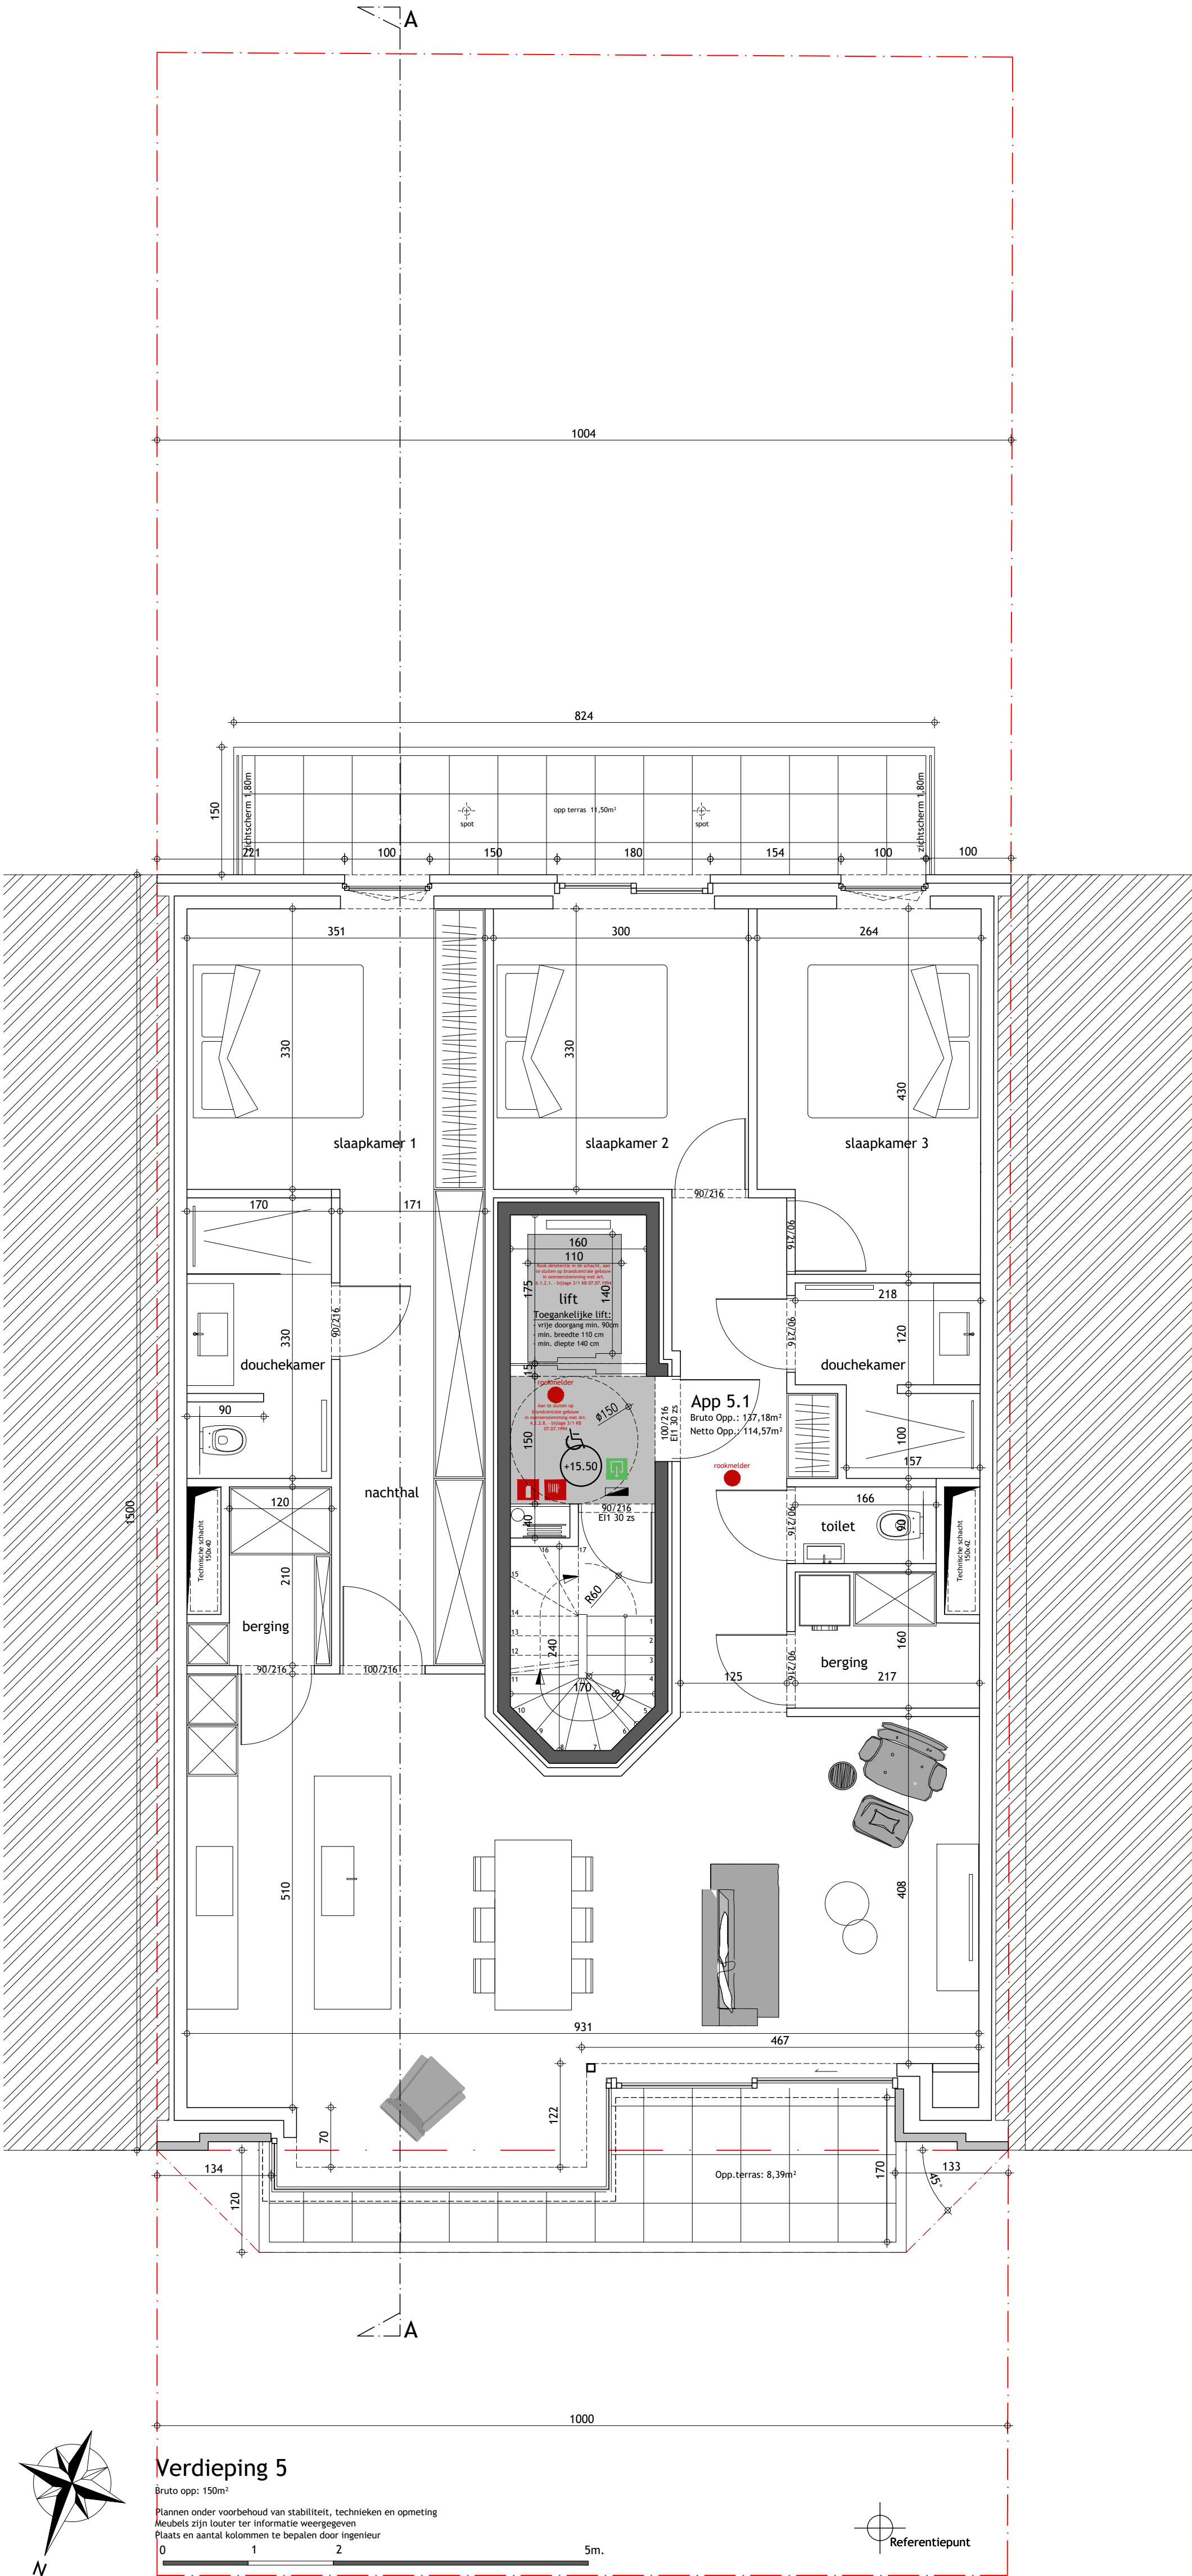

Dit ontwerp is eigendom van Architectenbureau Project en zal niet aan derden worden overgedragen - Plannen onder voorbehoud van wijzigingen, voortvloeiend van opmerkingen bouwheer en overheden, opmetingsalannen, kadasterplannen, studies stabiliteit en technieken - mMeubels zijn louter ter informatie weergegeven.